


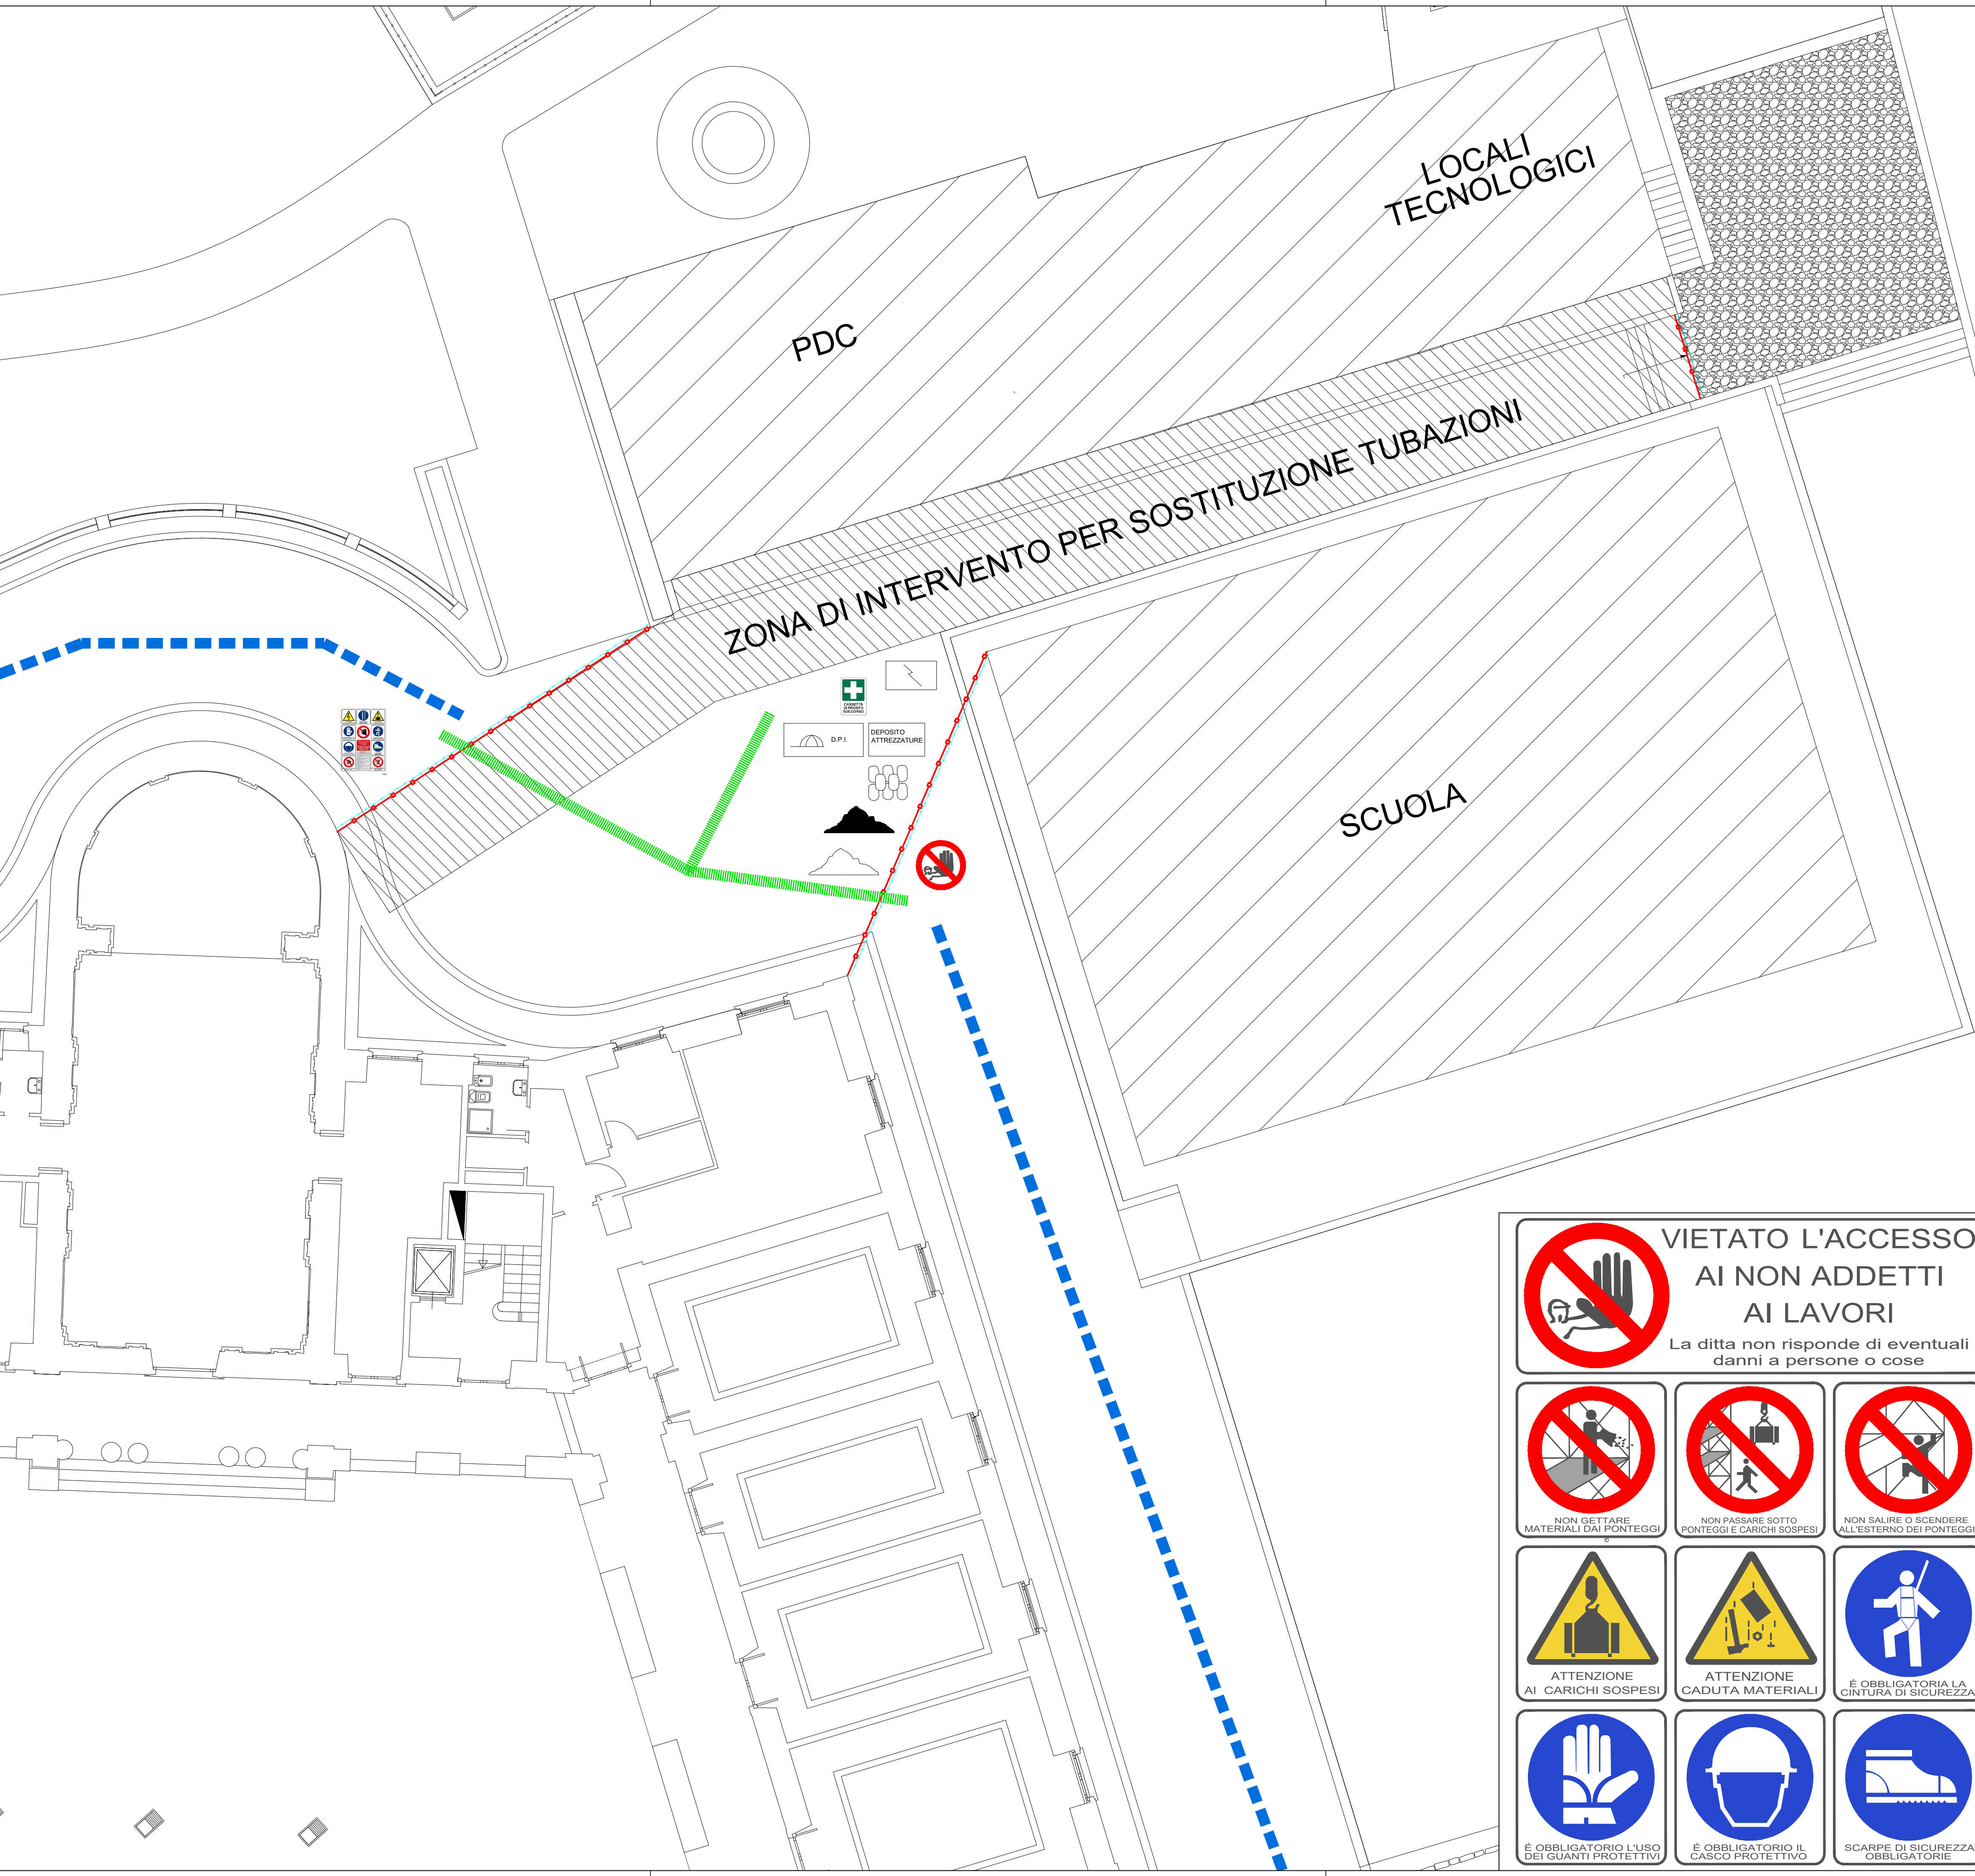

LEGENDA LAYOUT	
	RECINZIONE RETE ESTRUSA HDPE
	RECINZIONE MODULARE H=200 CM
	RECINZIONE CON PALETTI E NASTRO B/R
	PERCORSO MEZZI DI CANTIERE
	PERCORSO PEDONALE OPERAI
	AREA OGGETTO DI INTERVENTO
	PONTEGGIO
	DEPOSITO PONTeggi
	QUADRO PRINCIPALE
	DEPOSITO ATTREZZATURE
	DEPOSITO D.P.I.
	SERVIZI IGIENICI
	CASSETTA PRONTO SOCCORSO
	CARTELLI DI CANTIERE
	STOCCAGGIO LATERIZI, ETC.
	STOCCAGGIO SACCHI DI CEMENTO O SIMILARI
	STOCCAGGIO MATERIALI SCIOLTI
	STOCCAGGIO MATERIALI DI RISULTA
	BETONIERA
	DISPERSORI DI TERRA

UNIVERSITÀ degli STUDI di CATANIA

Area della Progettazione, dello Sviluppo Edilizio e della Manutenzione

Denominazione progetto:

Accordo quadro per interventi manutentivi vari presso il patrimonio immobiliare di Ateneo - Contratto Applicativo finalizzato all'esecuzione di: "Interventi di manutenzione presso la Scuola Superiore di Catania" CUP: E68H24000590005

Progetto N°

13-24

visto il R.U.P.:

dott. geol. Salvatore Maugeri

visto il Coordinatore A.P.S.E.Ma.:

dott. ing. Agatino Pappalardo

PROGETTISTI:

Impianti termomeccanici

dott. ing. Nunzio Turrisi

Firma digitalizzata da

NUNZIO TURRISI

Seurezza in fase di progettazione:

dott. ing. Andrea Mario Marchese

PROGETTO ESECUTIVO		Progetto della Sicurezza	
Titolo elaborato	Documento / Tavola N°	Scala	
Planimetria Locali Tecnologici - Zone di intervento	SC_06.02	1:100	
	Data	Revisione	
	ottobre 24	0	
Nome file: 13-24_SC_06_Layout Di Cantiere_0.dwg			
Tabella revisioni		Redatto	
Rev.	Data	Descrizione	
0	ottobre 24	emissione progetto	dott. ing. A. M. Marchese
1			
2			
3			