


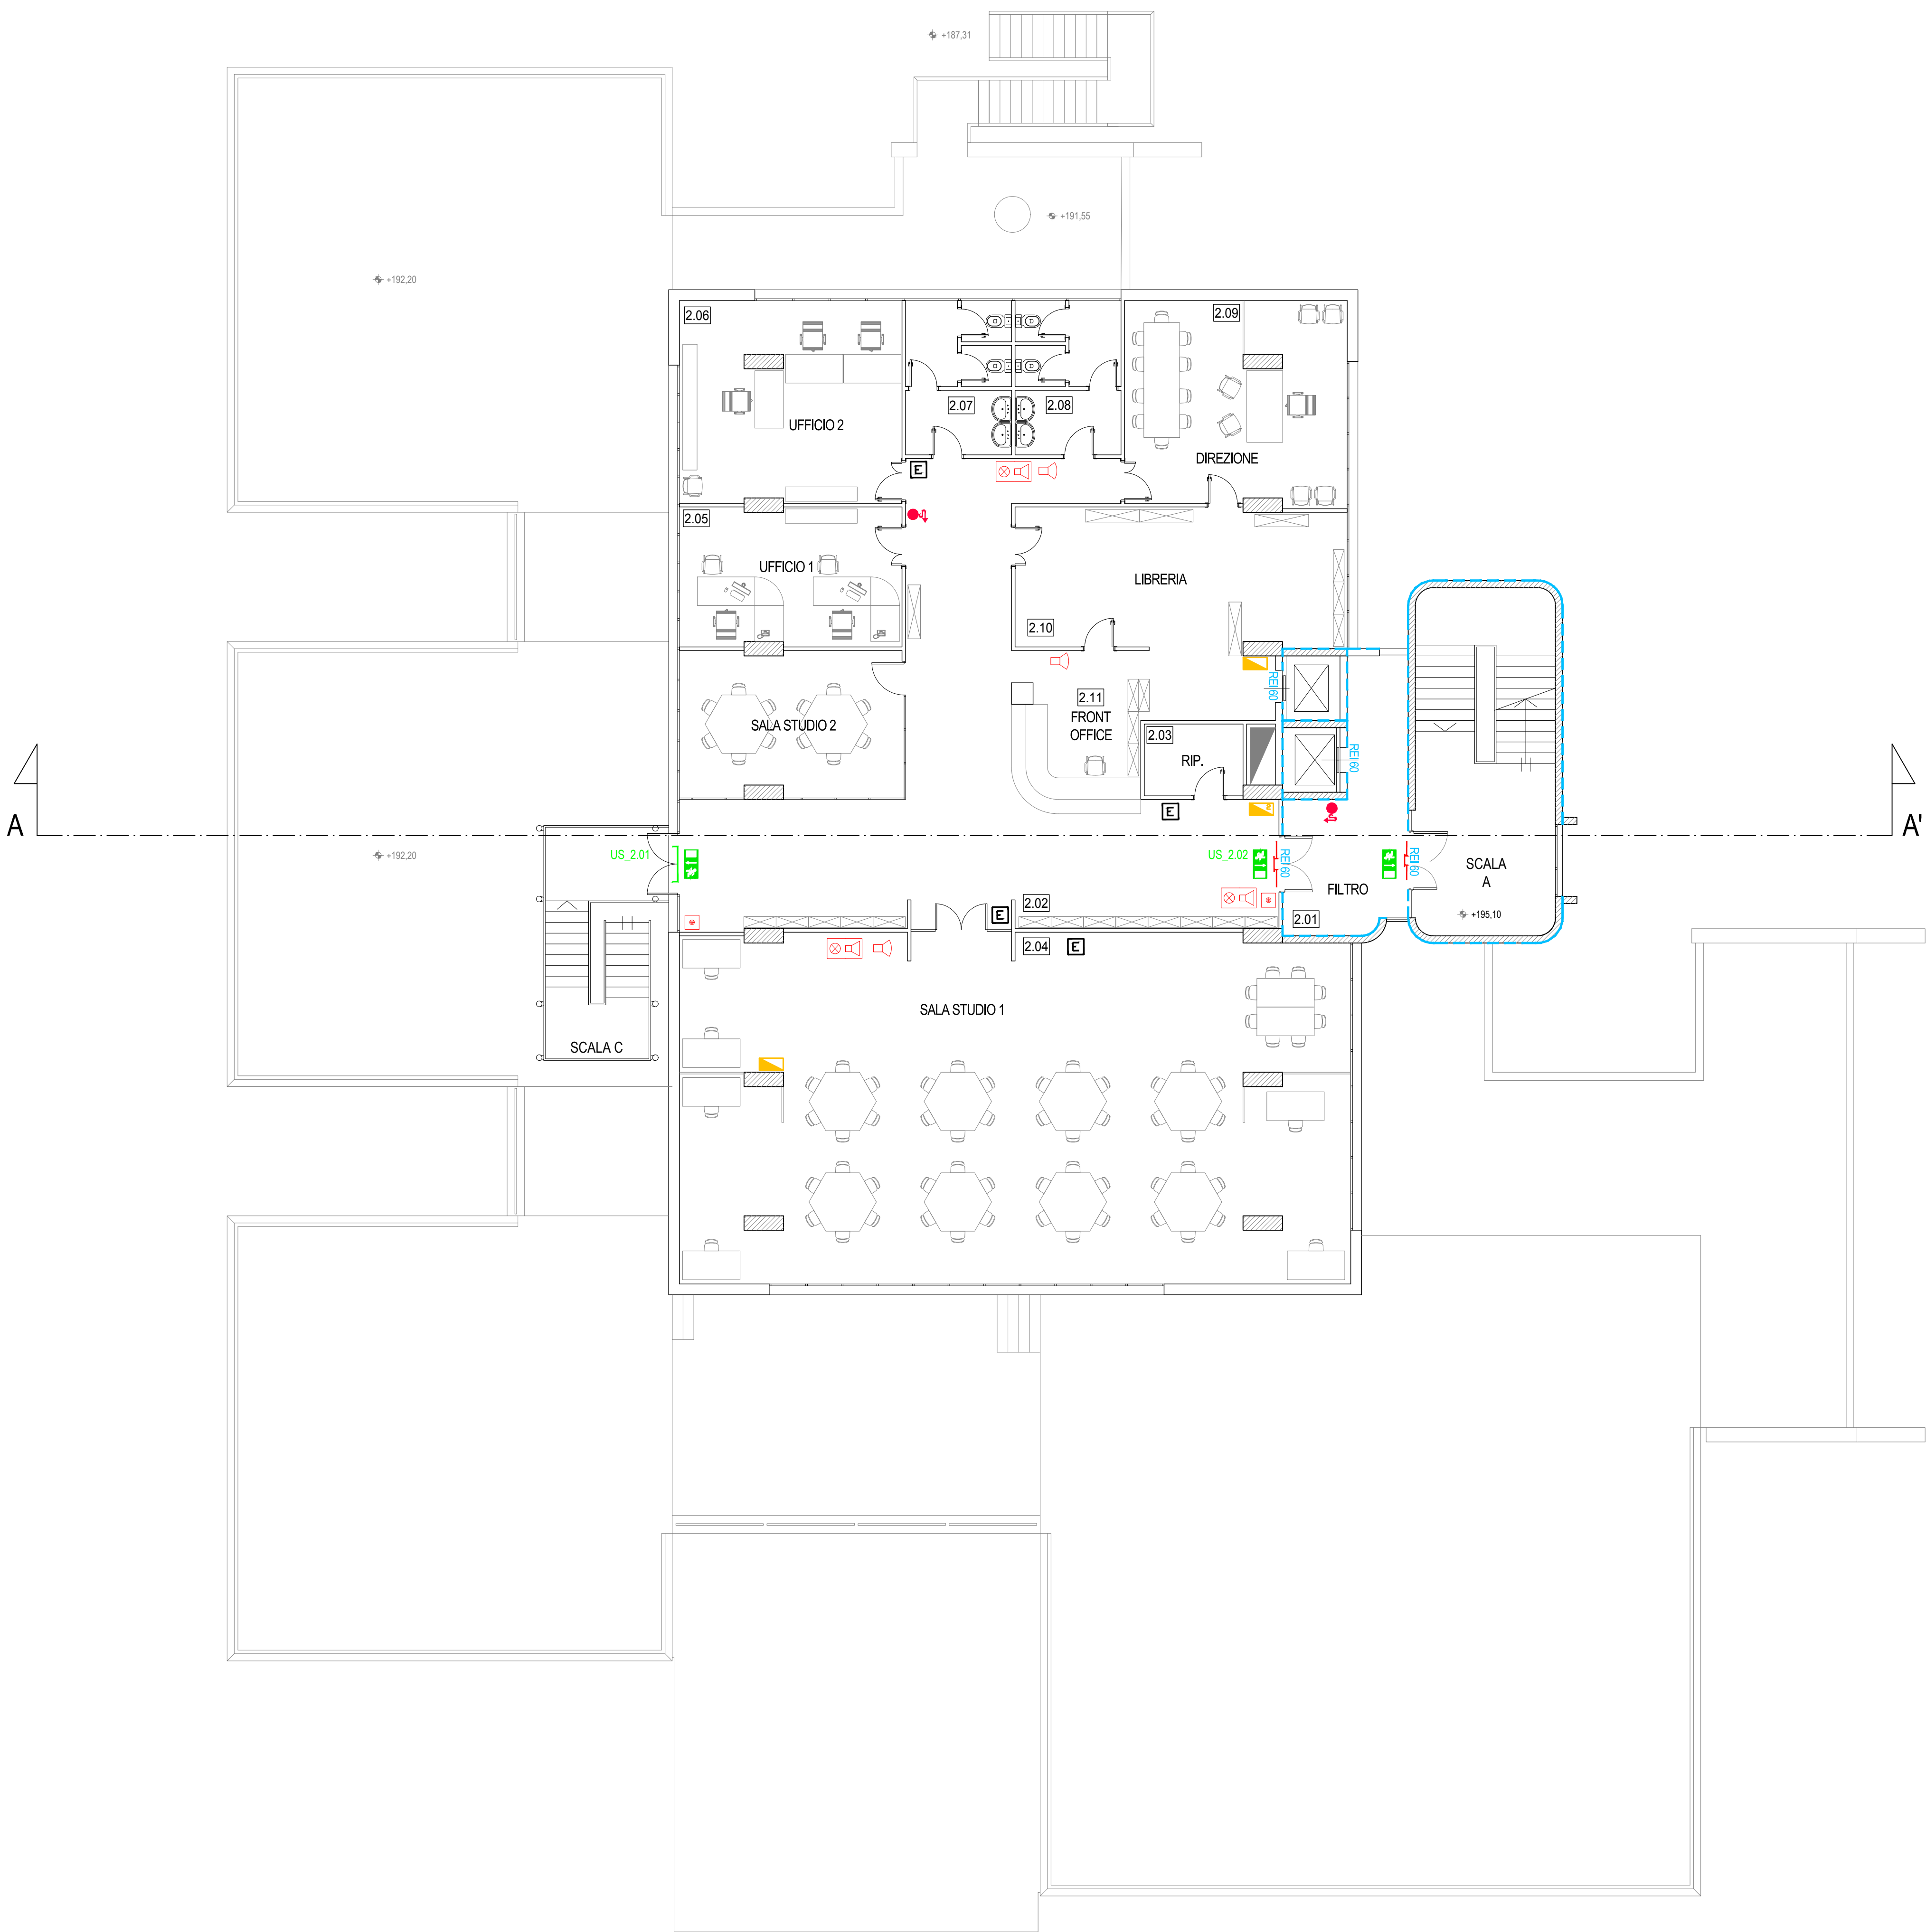

LEGENDA

[P.nn]	Nomenclatura ambienti (P piano; nn numero locale)
(US_P.nn)	Uscita di sicurezza (P piano; nn numero uscita)
	Indicazione percorso di uscita orizzontale
	Indicazione percorso di uscita verso il basso
	Indicazione percorso di uscita verso l'alto
	Percorso d'esodo
---	Compartimentazione REI 60
---	Compartimentazione REI 120
---	Porta resistente al fuoco della classe REI indicata
	Quadro elettrico generale (QEG)
	Quadro elettrico di piano n
	Lampada di emergenza a led S.A. con pittogramma
	Cassetta UNI - Idrante DN 45
	Attacco autopompa V.V.F. UNI 70
[E]	Estintore portatile
	Pulsante di sgancio energia elettrica
[C.R.I.]	Centrale Rivelazione Incendi
	Combinatore telefonico GSM
	Pulsante di segnalazione manuale
	Targa di segnalazione allarmi ottico-acustica
	Sirena da esterno
	Rivelatore puntuale di fumo
	Rivelatore puntuale di fumo in controsoffitto
	Ripetitore led per rivelatore in controsoffitto
	Impianto di altoparlanti (diffusori sonori)



UNIVERSITA' DEGLI STUDI DI CATANIA
A.P.S.E.Ma - A.Se.G.

Accordo quadro per interventi manutentivi vari presso il patrimonio immobiliare di Ateneo

Contratto applicativo per i lavori denominati
"Interventi di adeguamento antincendio dell'Edificio 13 del Policlinico sito in via Santa Sofia n. 78
Catania e dell'Edificio 06 - Laboratorio Singletron sito in C.U. via Santa Sofia n.64 Catania"

CUP: E68H23000690006

Progettista e Direttore dei Lavori
Dott. Ing. Marco Aiello

MARCO
AIELLO
11.11.2024
12:00:07
GMT+01:00


Coordinatore della Sicurezza
in fase di Progettazione ed Esecuzione
Dott. Ing. Pierluigi Barbera

VISTI:
Il R.U.P.
Dott. Geol. Salvatore Maugeri

SALVATORE
MAUGERI
11.11.2024
14:05:21
GMT+02:00

Il Coordinatore APSEMa
Dott. Ing. Agatino Pappalardo

Il Dirigente ASaG
Dott. Ing. Lucio Mannino

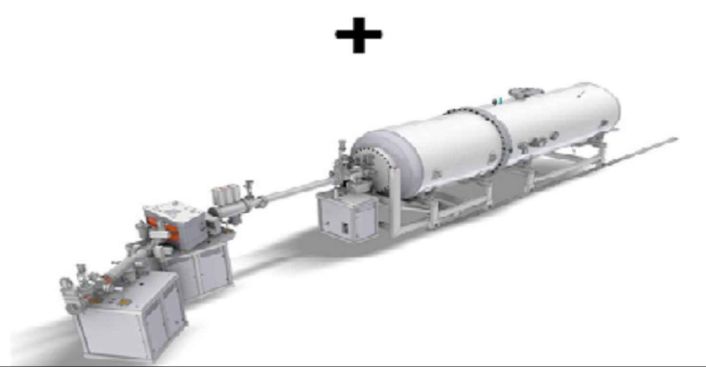

ADEGUAMENTO ANTINCENDIO

ARGOMENTO	NUM.	REVISIONE
A.PI	10	0
SCALA:	1:100	
FILE NAME:	PSA_P04_Policlinico_Ed13_rev_0.dwg	
CARTELLA:	UNICTLAVORIPSAIPerize2024/P04	PRATICA VVF: 17168

TITOLO ELABORATO:
POLICLINICO - EDIFICIO 13
STATO DI PROGETTO
PLANIMETRIA PIANO SECONDO

0	EMISSIONE PROGETTO	08/11/2024	Aiello	-	-
1					
2					
REV.	DESCRIZIONE	DATA	REDATTO	VERIFICATO	APPROVATO