


UNIVERSITÀ
degli STUDI
di CATANIA

Area della **Progettazione**, dello **Sviluppo Edilizio** e della **Manutenzione**

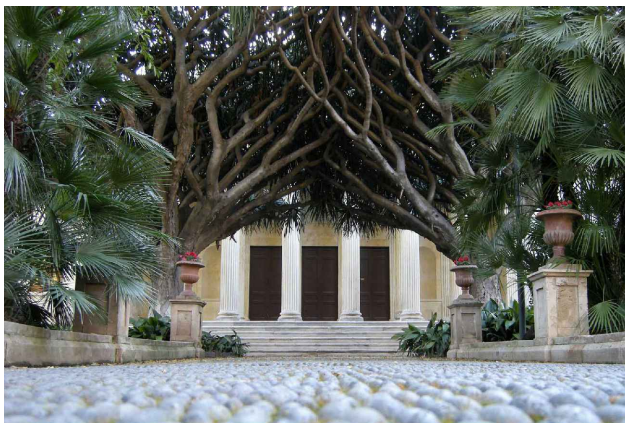

Denominazione progetto	Progetto N°
P.T.LL.PP. 2025-2027 - Punto 19 "Interventi di rifacimento impianto di irrigazione Orto Botanico"	05-25

Coordinatore della progettazione:

Ing. Arch. Valeria Pennisi
VALERIA PENNISI
12.06.2025
13:53:23
GMT+02:00



visto il R.U.P.:

Geom. Ignazio Parisi



IGNAZIO ROBERTO
NAZARENO PARISI
12.06.2025 14:19:36
GMT+02:00

visto il Coordinatore A.P.S.E.Ma.:

dott. ing. A. Pappalardo


PROGETTISTI:

Progetto architettonico:
Ing. Arch. Valeria Pennisi

Impianto elettrico:
Ing. Enrico Parrinello

Sicurezza in fase di progettazione:
Ing. Andrea Mario Marchese

PROGETTO ESECUTIVO		Sicurezza	
Titolo elaborato		Documento / Tavola N°	Scala
LAYOUT DI CANTIERE		SC_06	
		Data	Revisione
		Maggio 2025	0
Nome file 05-25_PSC_Layout di cantiere_0.dwg			
Tabella revisioni			
Rev.	Data	Descrizione	Redatto
0	Maggio 2025	emissione progetto	Ing. Andrea Mario Marchese
1			
2			
3			

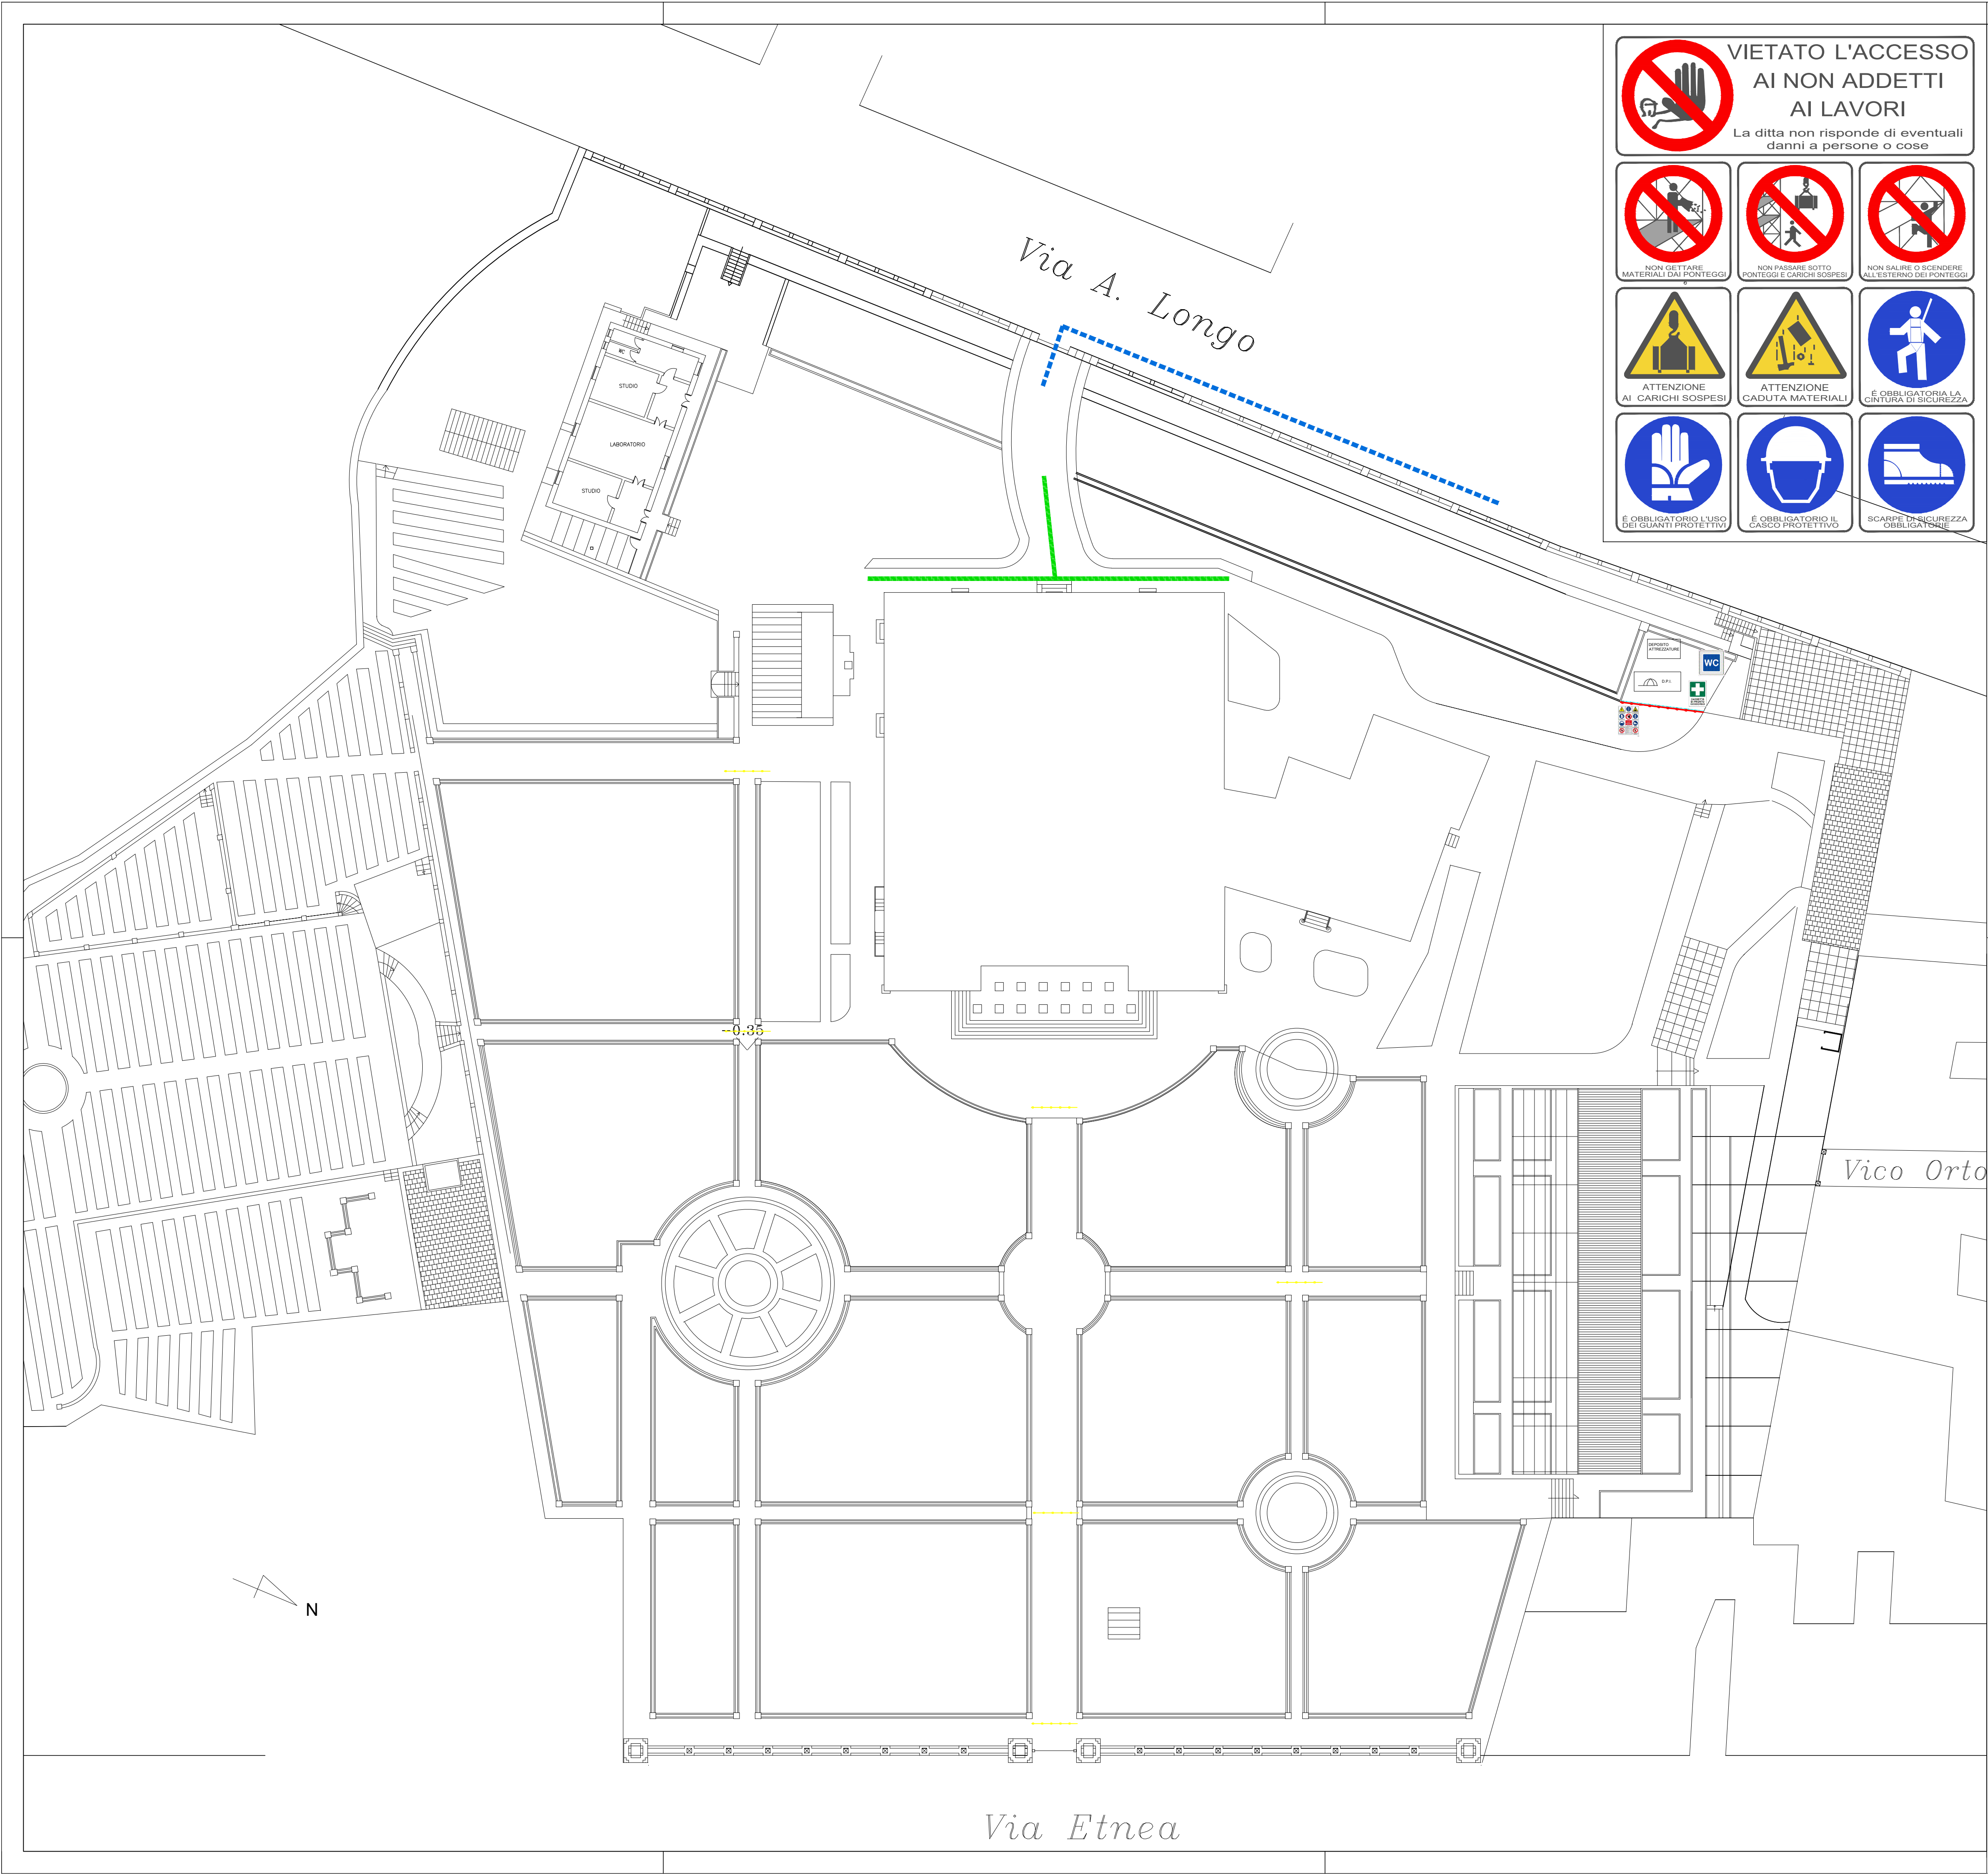

VIETATO L'ACCESSO
AI NON ADDETTI
AI LAVORI

La ditta non risponde di eventuali
danni a persone o cose

NON GETTARE
MATERIALI DAI PONTEGGI

NON PASSARE SOTTO
PONTEGGI E CARICHI SOSPESI

NON SALIRE O SCENDERE
ALL'ESTERNO DEI PONTEGGI

ATTENZIONE
AI CARICHI SOSPESI

ATTENZIONE
CADUTA MATERIALI

È OBBLIGATORIA LA
CINTURA DI SICUREZZA

È OBBLIGATORIO L'USO
DEI GUANTI PROTETTIVI

È OBBLIGATORIO IL
CASCO PROTETTIVO

SCARPE DI SICUREZZA
OBBLIGATORIE

LEGENDA LAYOUT

RECINZIONE RETE ESTRUSA HDPE

RECINZIONE MODULARE H=200 CM

RECINZIONE CON PALETTI E NASTRO B/R

PERCORSO MEZZI DI CANTIERE

PERCORSO PEDONALE OPERAI

DEPOSITO ATTREZZATURE

DEPOSITO D.P.I.

SERVIZI IGIENICI

CASSETTA PRONTO SOCCORSO

CARTELLI DI CANTIERE

UNIVERSITÀ
degli STUDI
di CATANIA

Area della Progettazione, dello Sviluppo Edilizio e della Manutenzione

Denominazione progetto	Progetto N°
P.T.LL.PP. 2025-2027 - Punto 19 "Interventi di rifacimento impianto di irrigazione Orto Botanico"	05-25

Coordinatore della progettazione:
Ing. Arch. Valeria Pennisi

visto Il R.U.P.:
Geom. Ignazio Parisi

visto Il Coordinatore A.P.S.E.Ma.:
dott. Ing. A. Pappalardo

PROGETTISTI:
Progetto architettonico:
Ing. Arch. Valeria Pennisi

Impianto elettrico:
Ing. Enrico Parrinello

Sicurezza in fase di progettazione:
Ing. Andrea Mario Marchese

PROGETTO ESECUTIVO		Sicurezza	
Titolo elaborato		Documento / Tavola N°	Scala
LAYOUT DI CANTIERE		SC_06	1:250
		Data	Revisione
		Maggio 2025	0
Nome file: 05-25_SC_06_Layout di cantiere_0.dwg			
Tabella revisioni		Redatto	
Rev.	Data	Descrizione	
0	Maggio 2025	emissione progetto	Ing. Andrea Mario Marchese
1			
2			
3			