

ARREDO OUTDOOR



A e B. Pergola bioclimatica - KE




C. Tenda a vela - Ke "KOLIBRIE"



D. Pergotenda - Ke "A100 STAR"




E. Panca - L'altra pietra "Uthopia"

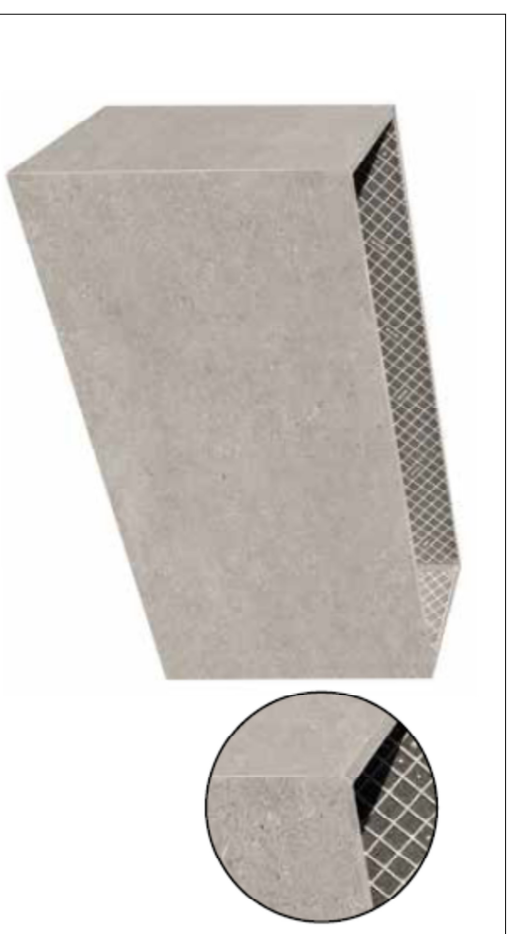



F. Fioriera - L'altra pietra "Suprema"




1. Cestini spazzatura "Crystal"

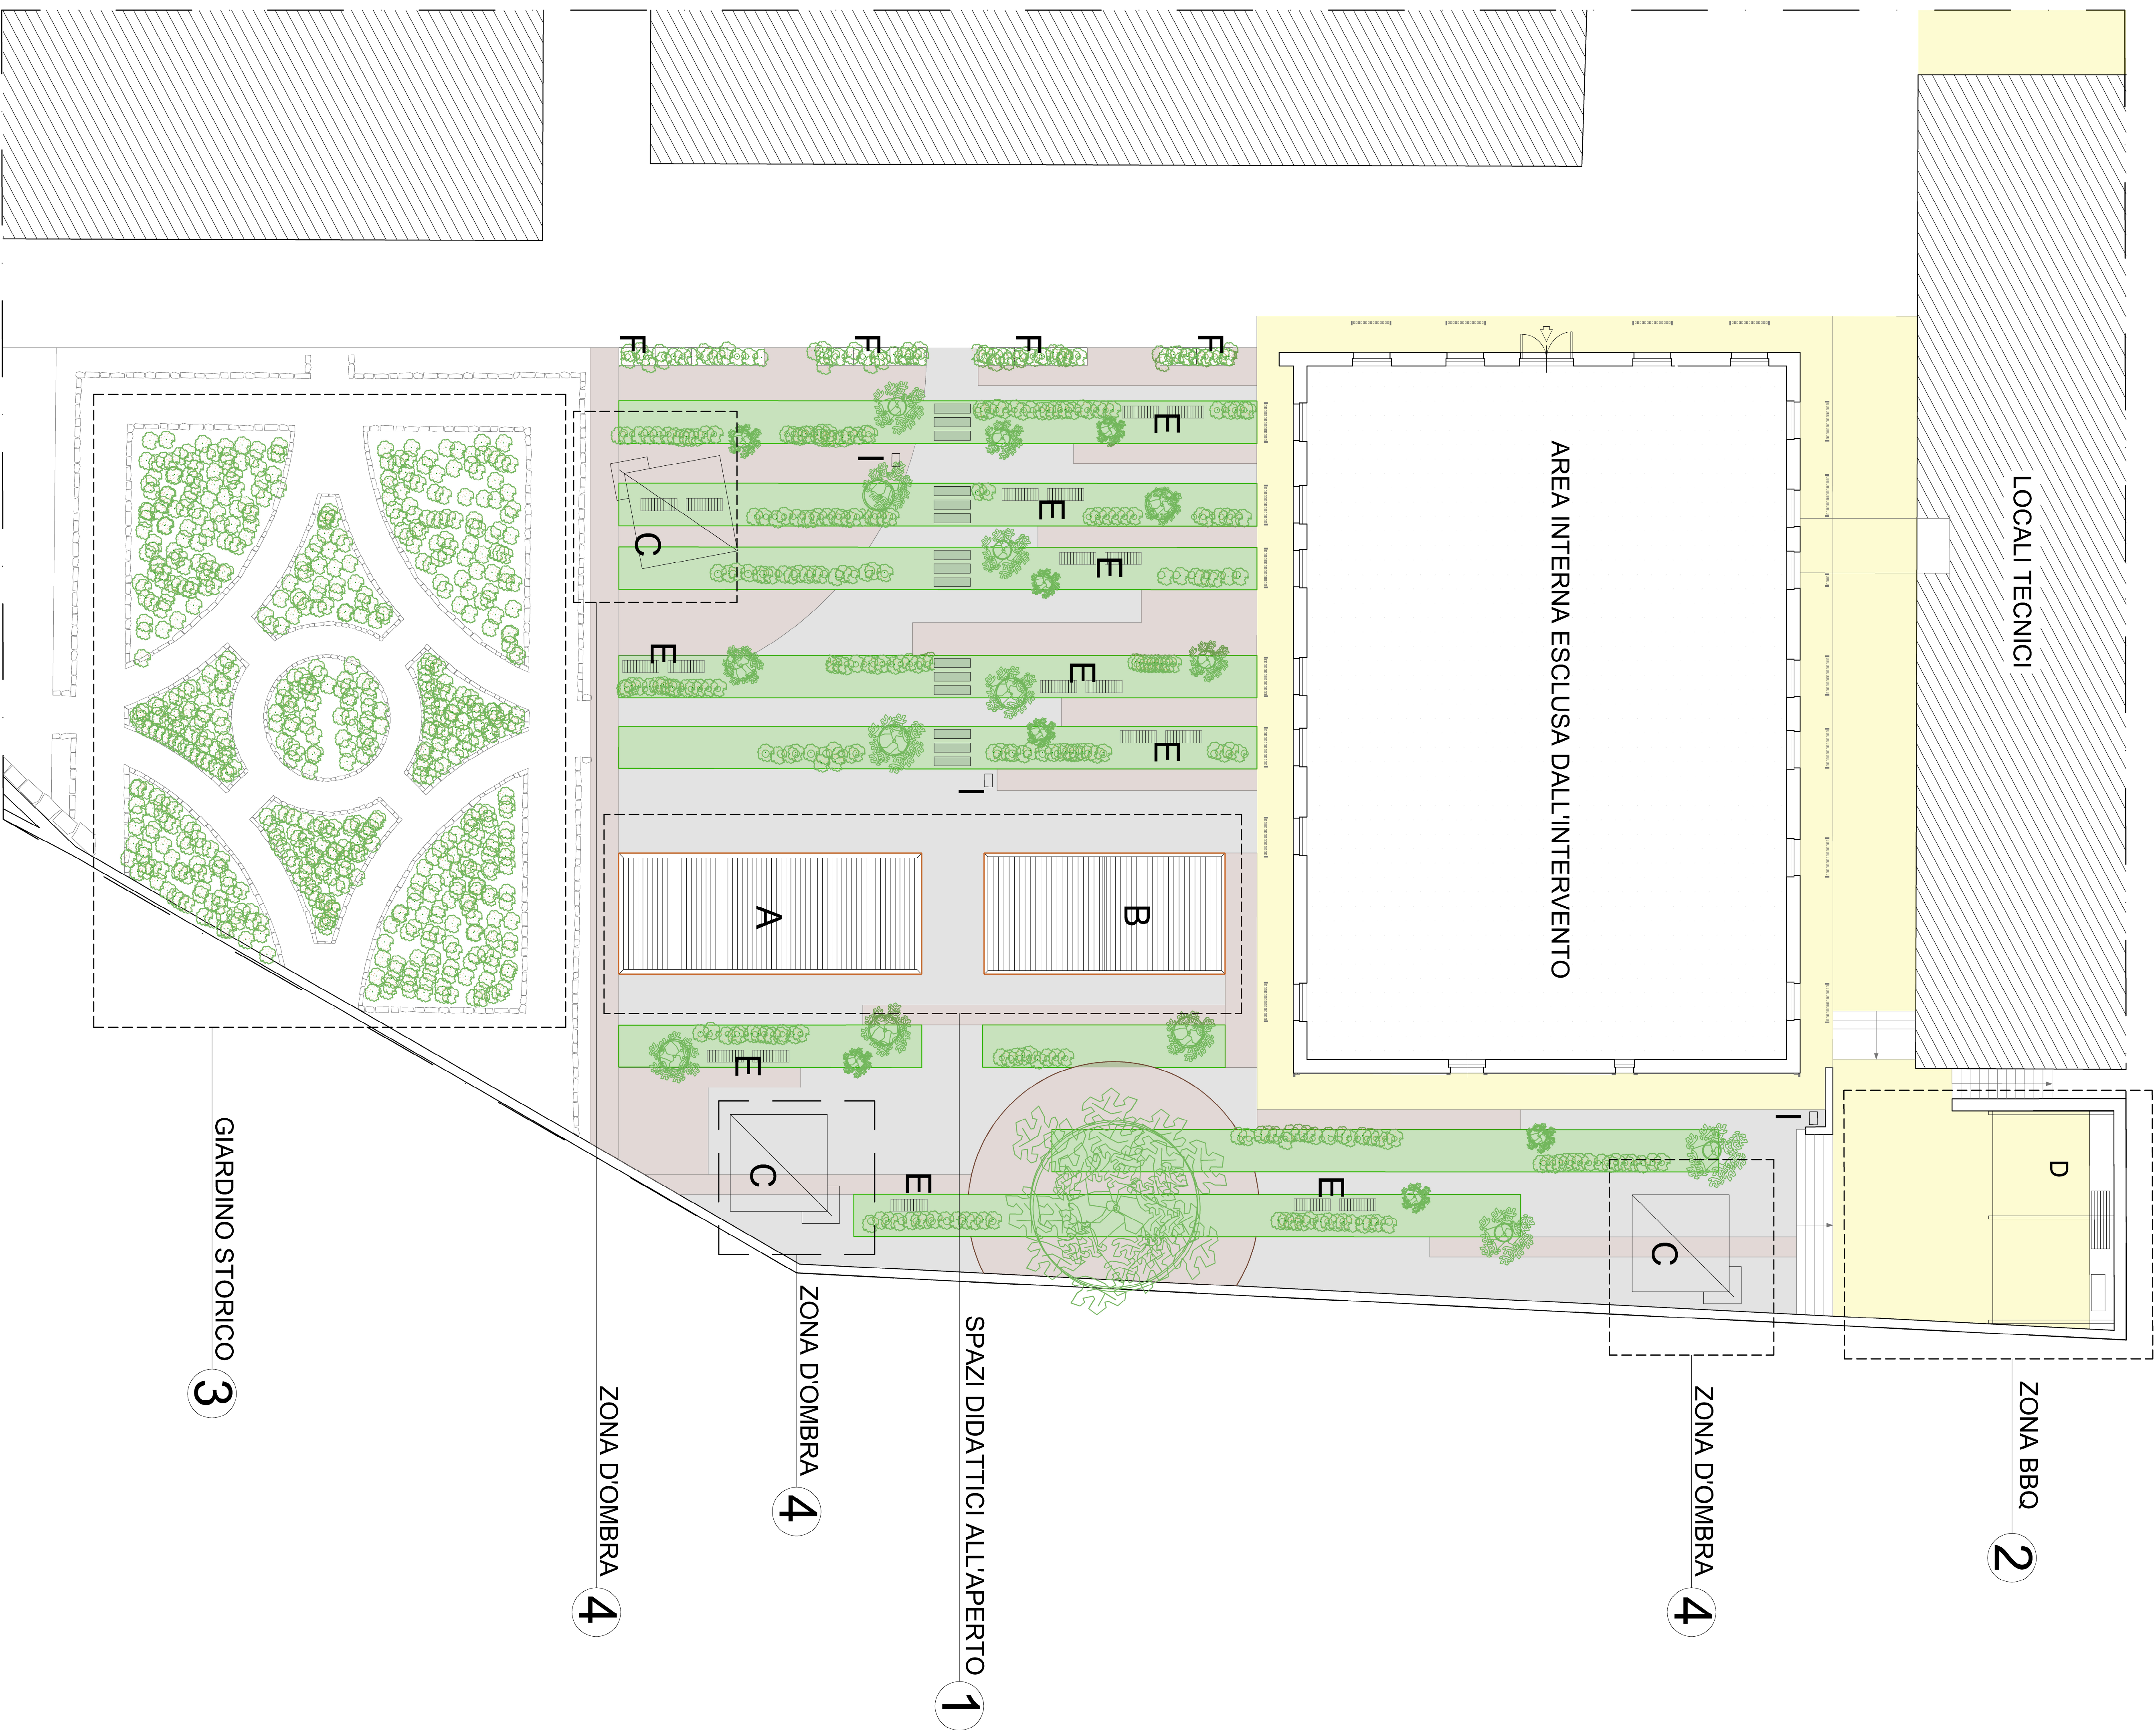


PLANIMETRIA INTERVENTO - SCALA 1:100

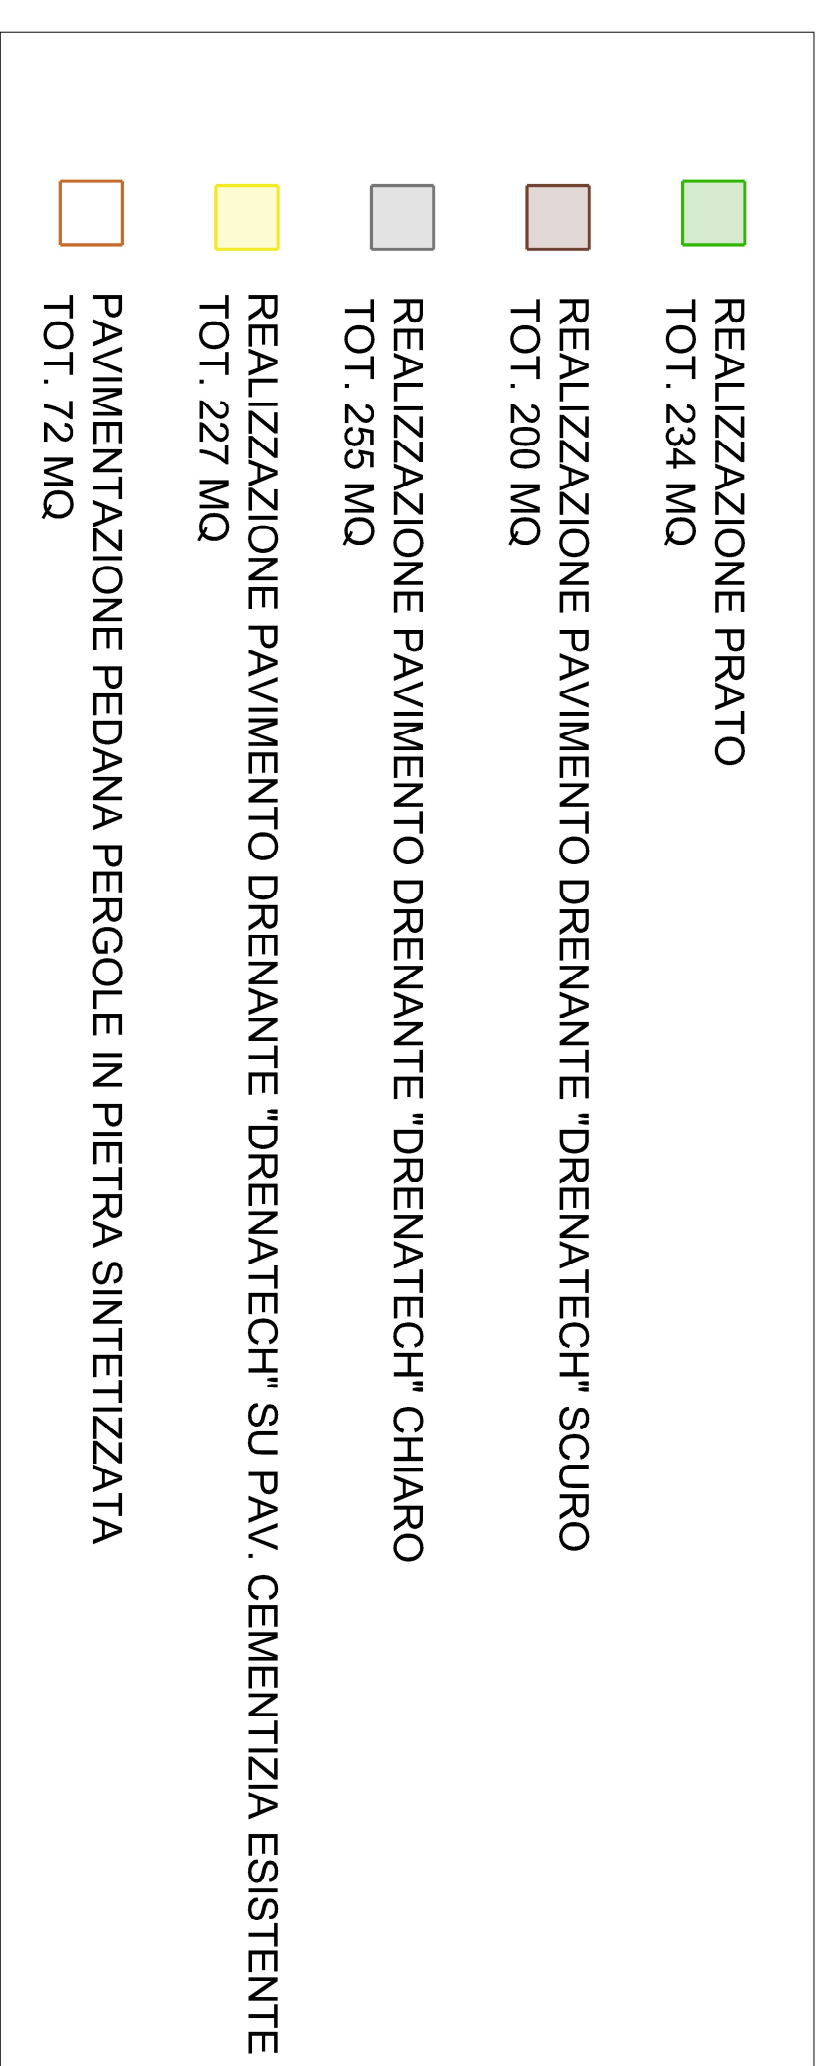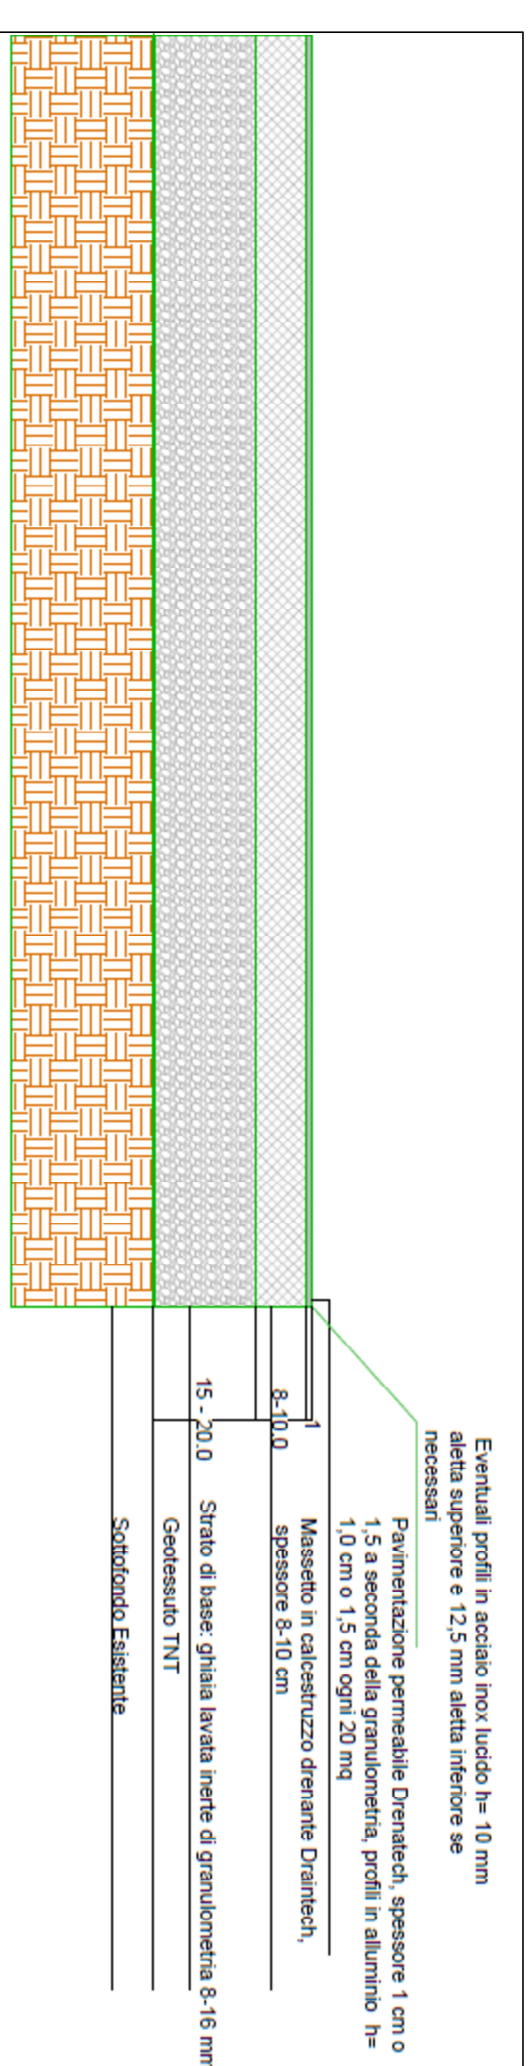

STRATIGRAFIA DRENATECH + CLS DRENANTE VERSIONE CICLO - PEDONALE

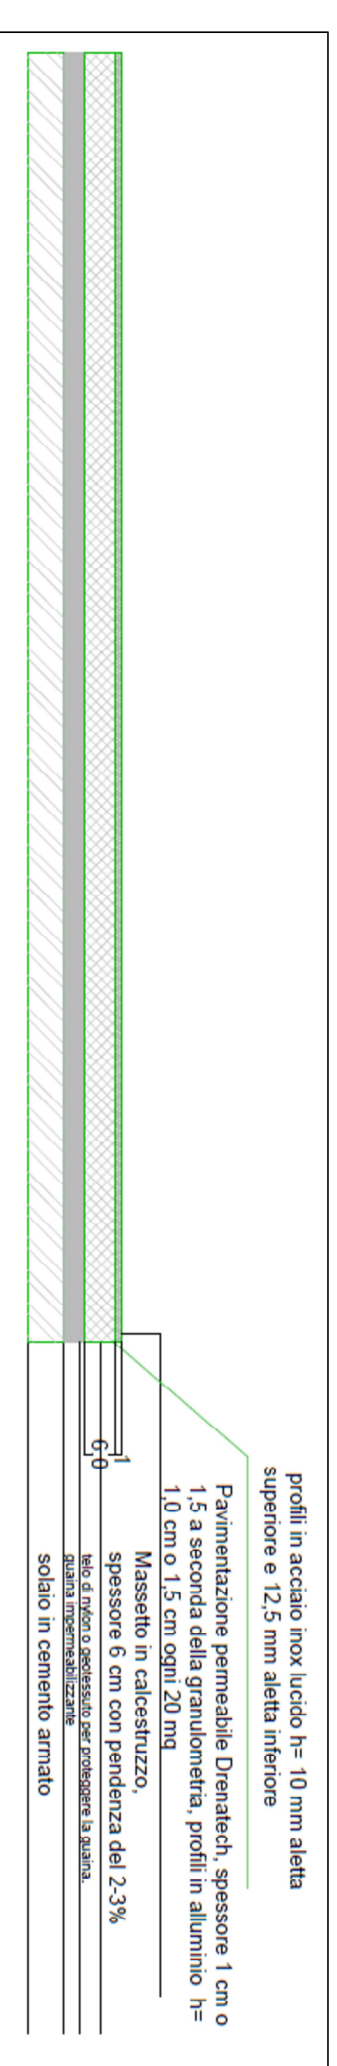

STRATIGRAFIA DRENATECH SU PAVIMENTAZIONE CEMENTIZIA ESISTENTE

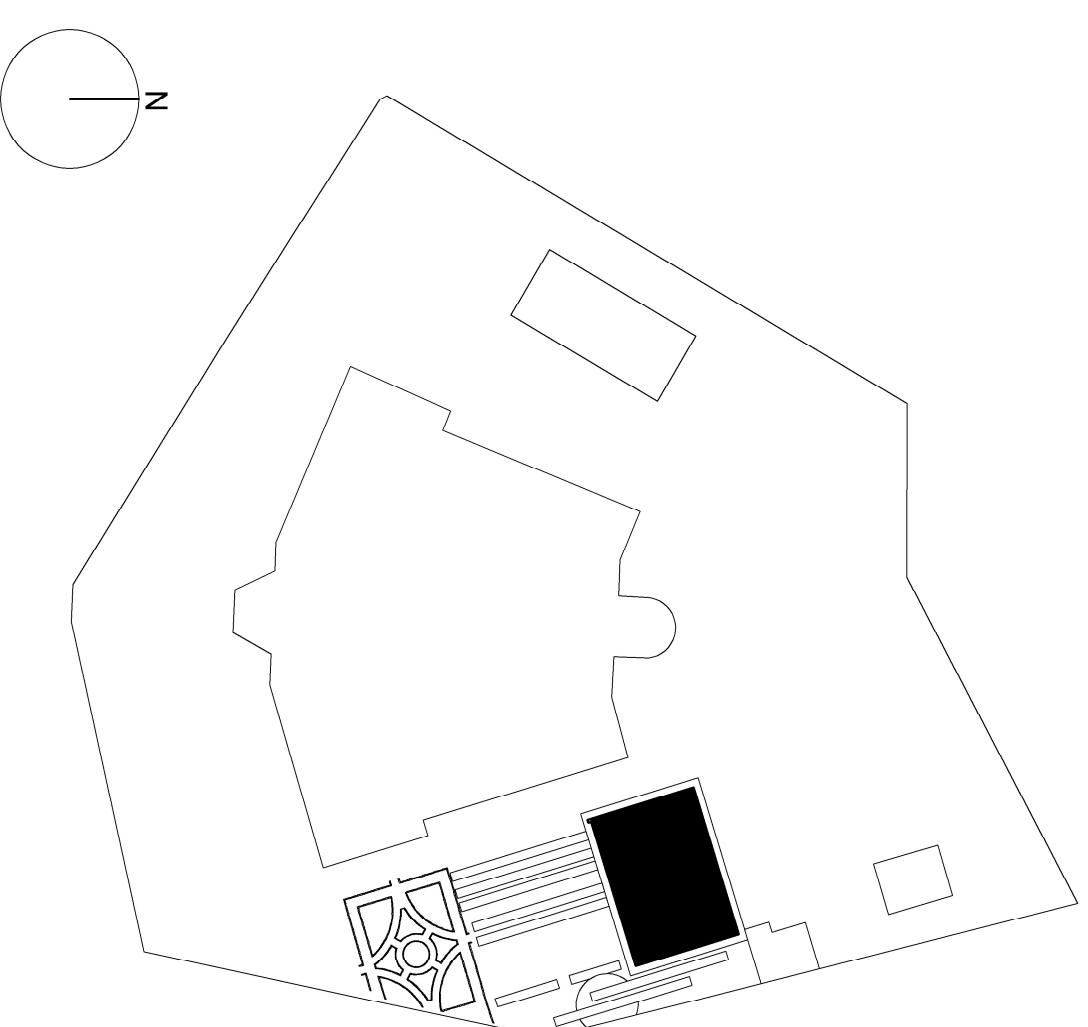[illegible]