


- **PIANTUMAZIONE GIARDINO STORICO**

PIANTE GIARDINO STORICO

	PIANTA	QUANTITA'
10.	Hydrangea macrophylla	80
11.	Rose paesagistiche	292
12.	Asparagus densiflorus	55
13.	Cineraria maritima	55
14.	Gazania rigens "Aztec"	55
15.	Hypericum "Kal Gemo"	35
16.	Lavandula angustifolia	35

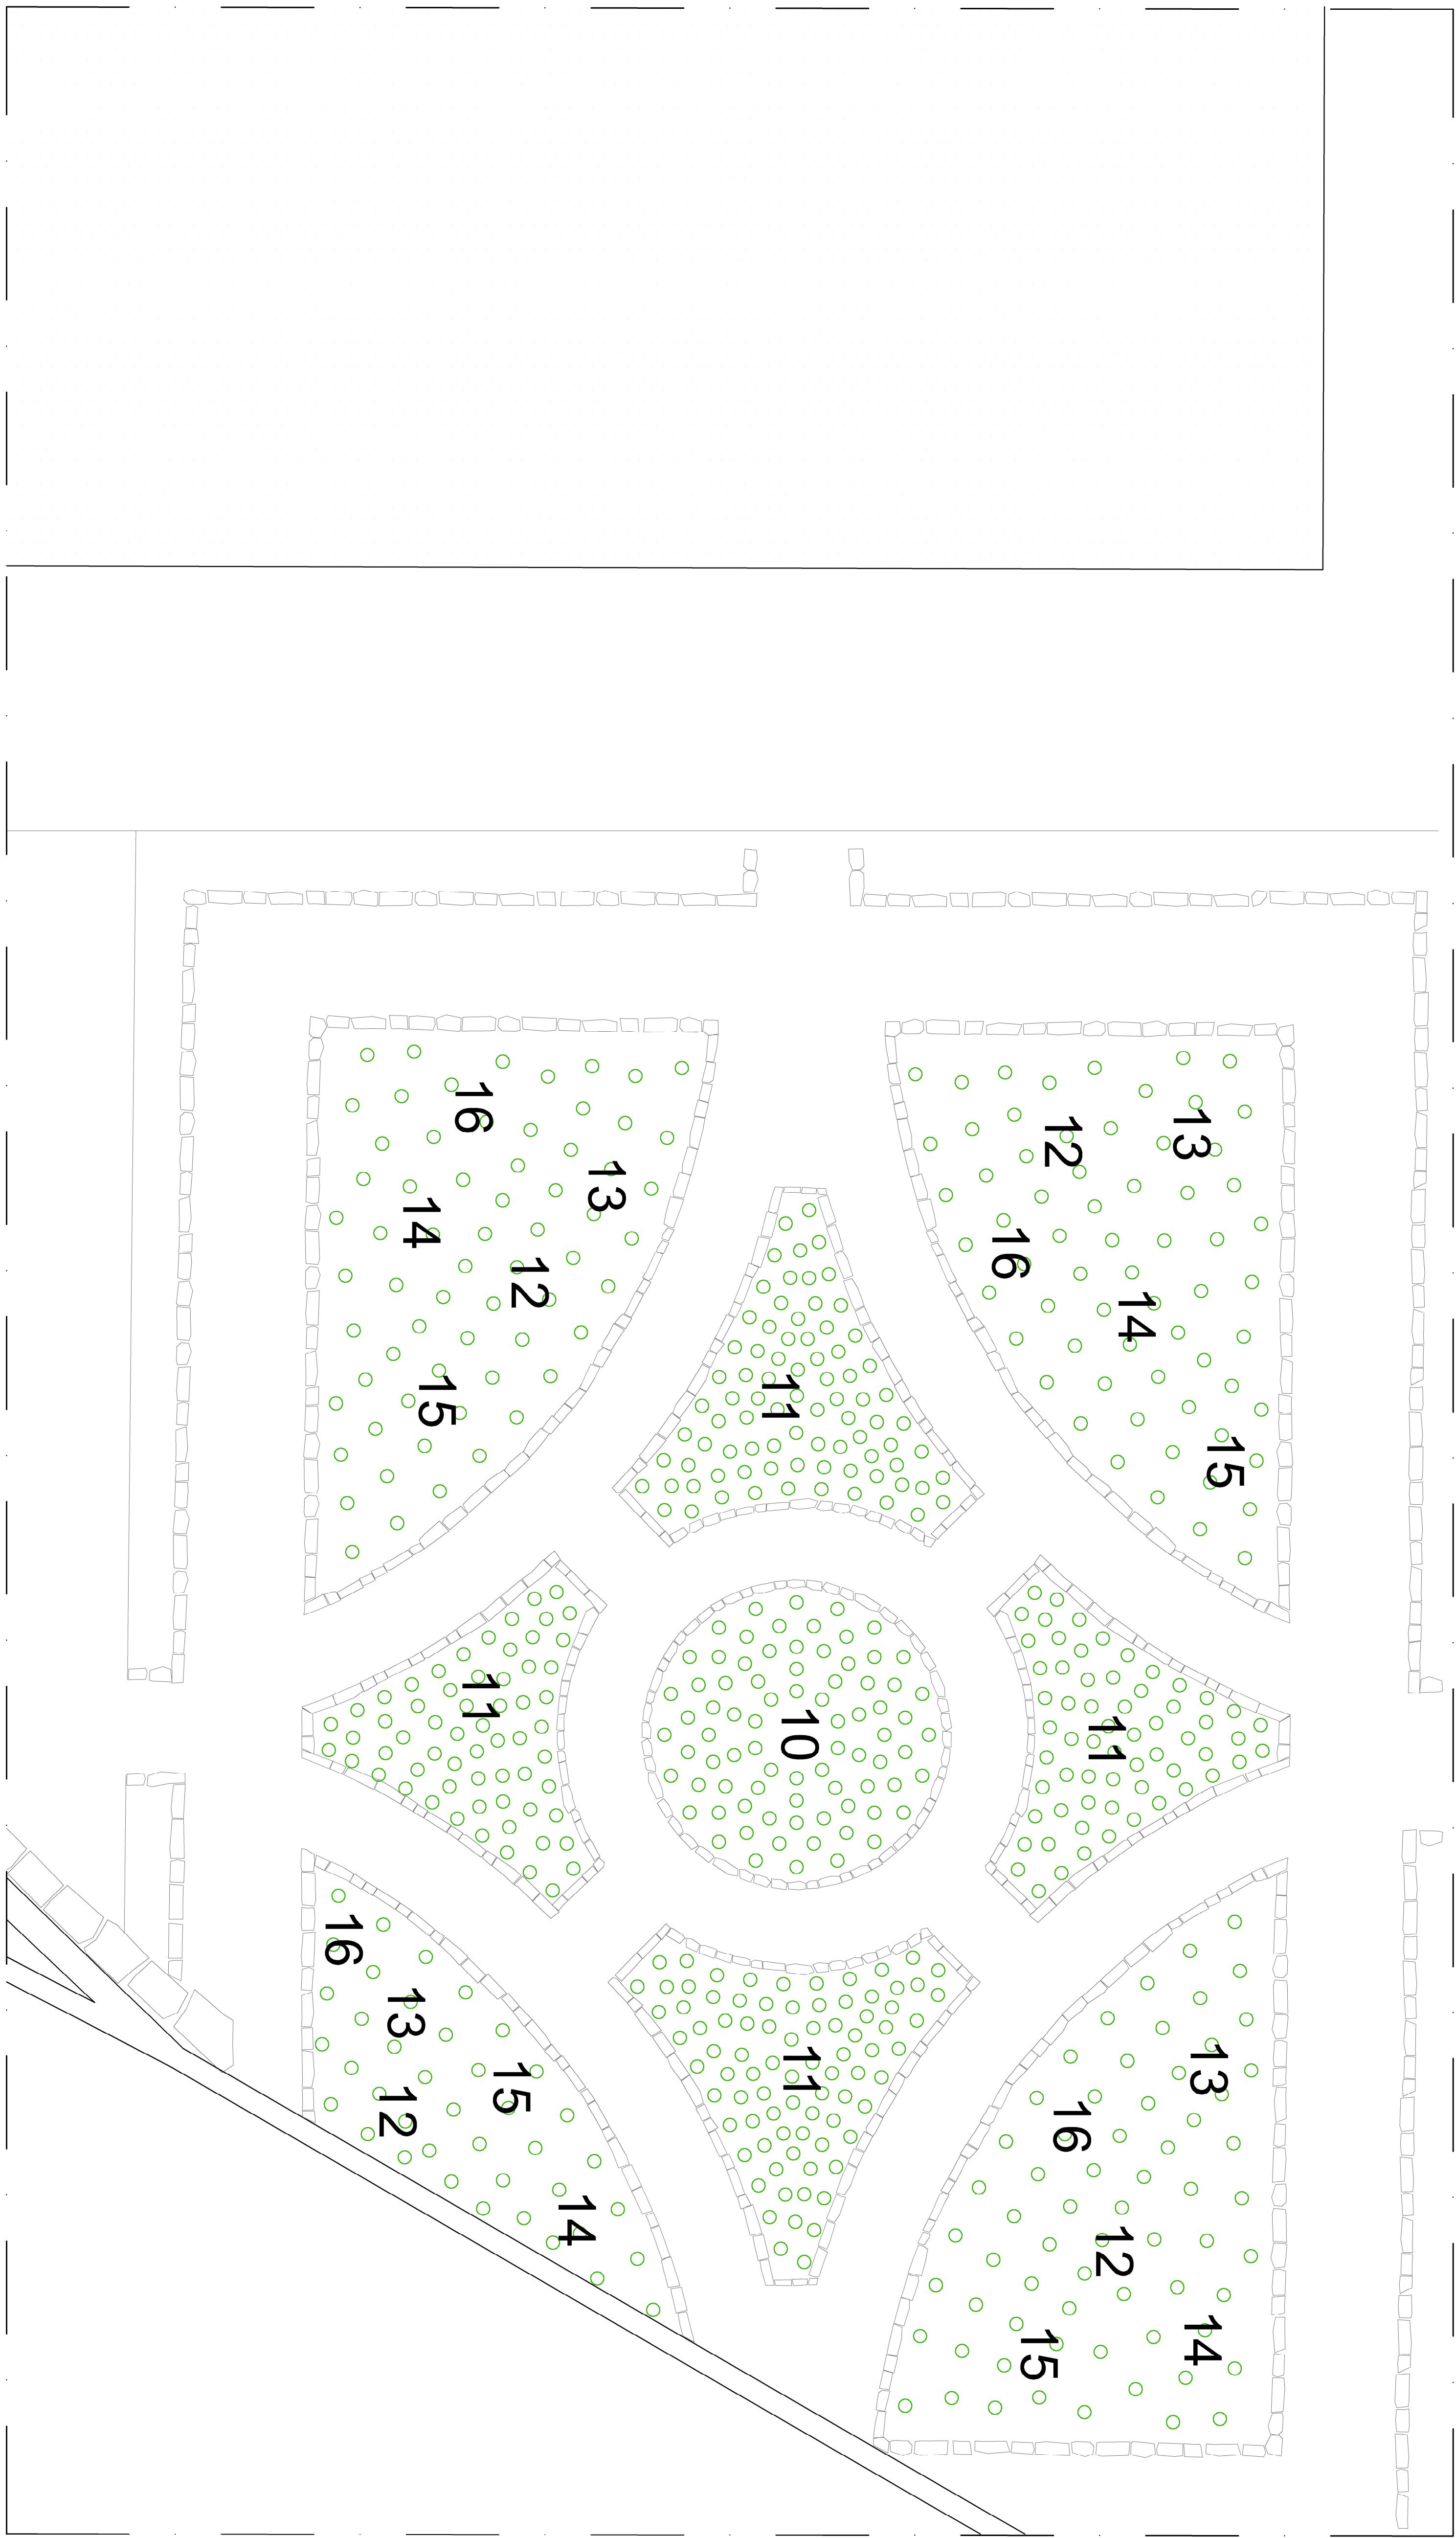

PLANIMETRIA INTERVENTO - SCALA 1:50



FOTOINSERIMENTO STATO DI PROGETTO - VISTA SUD DEL GIARDINO



FOTO STATO DI FATTO - VISTA SUD DEL GIARDINO

[illegible]