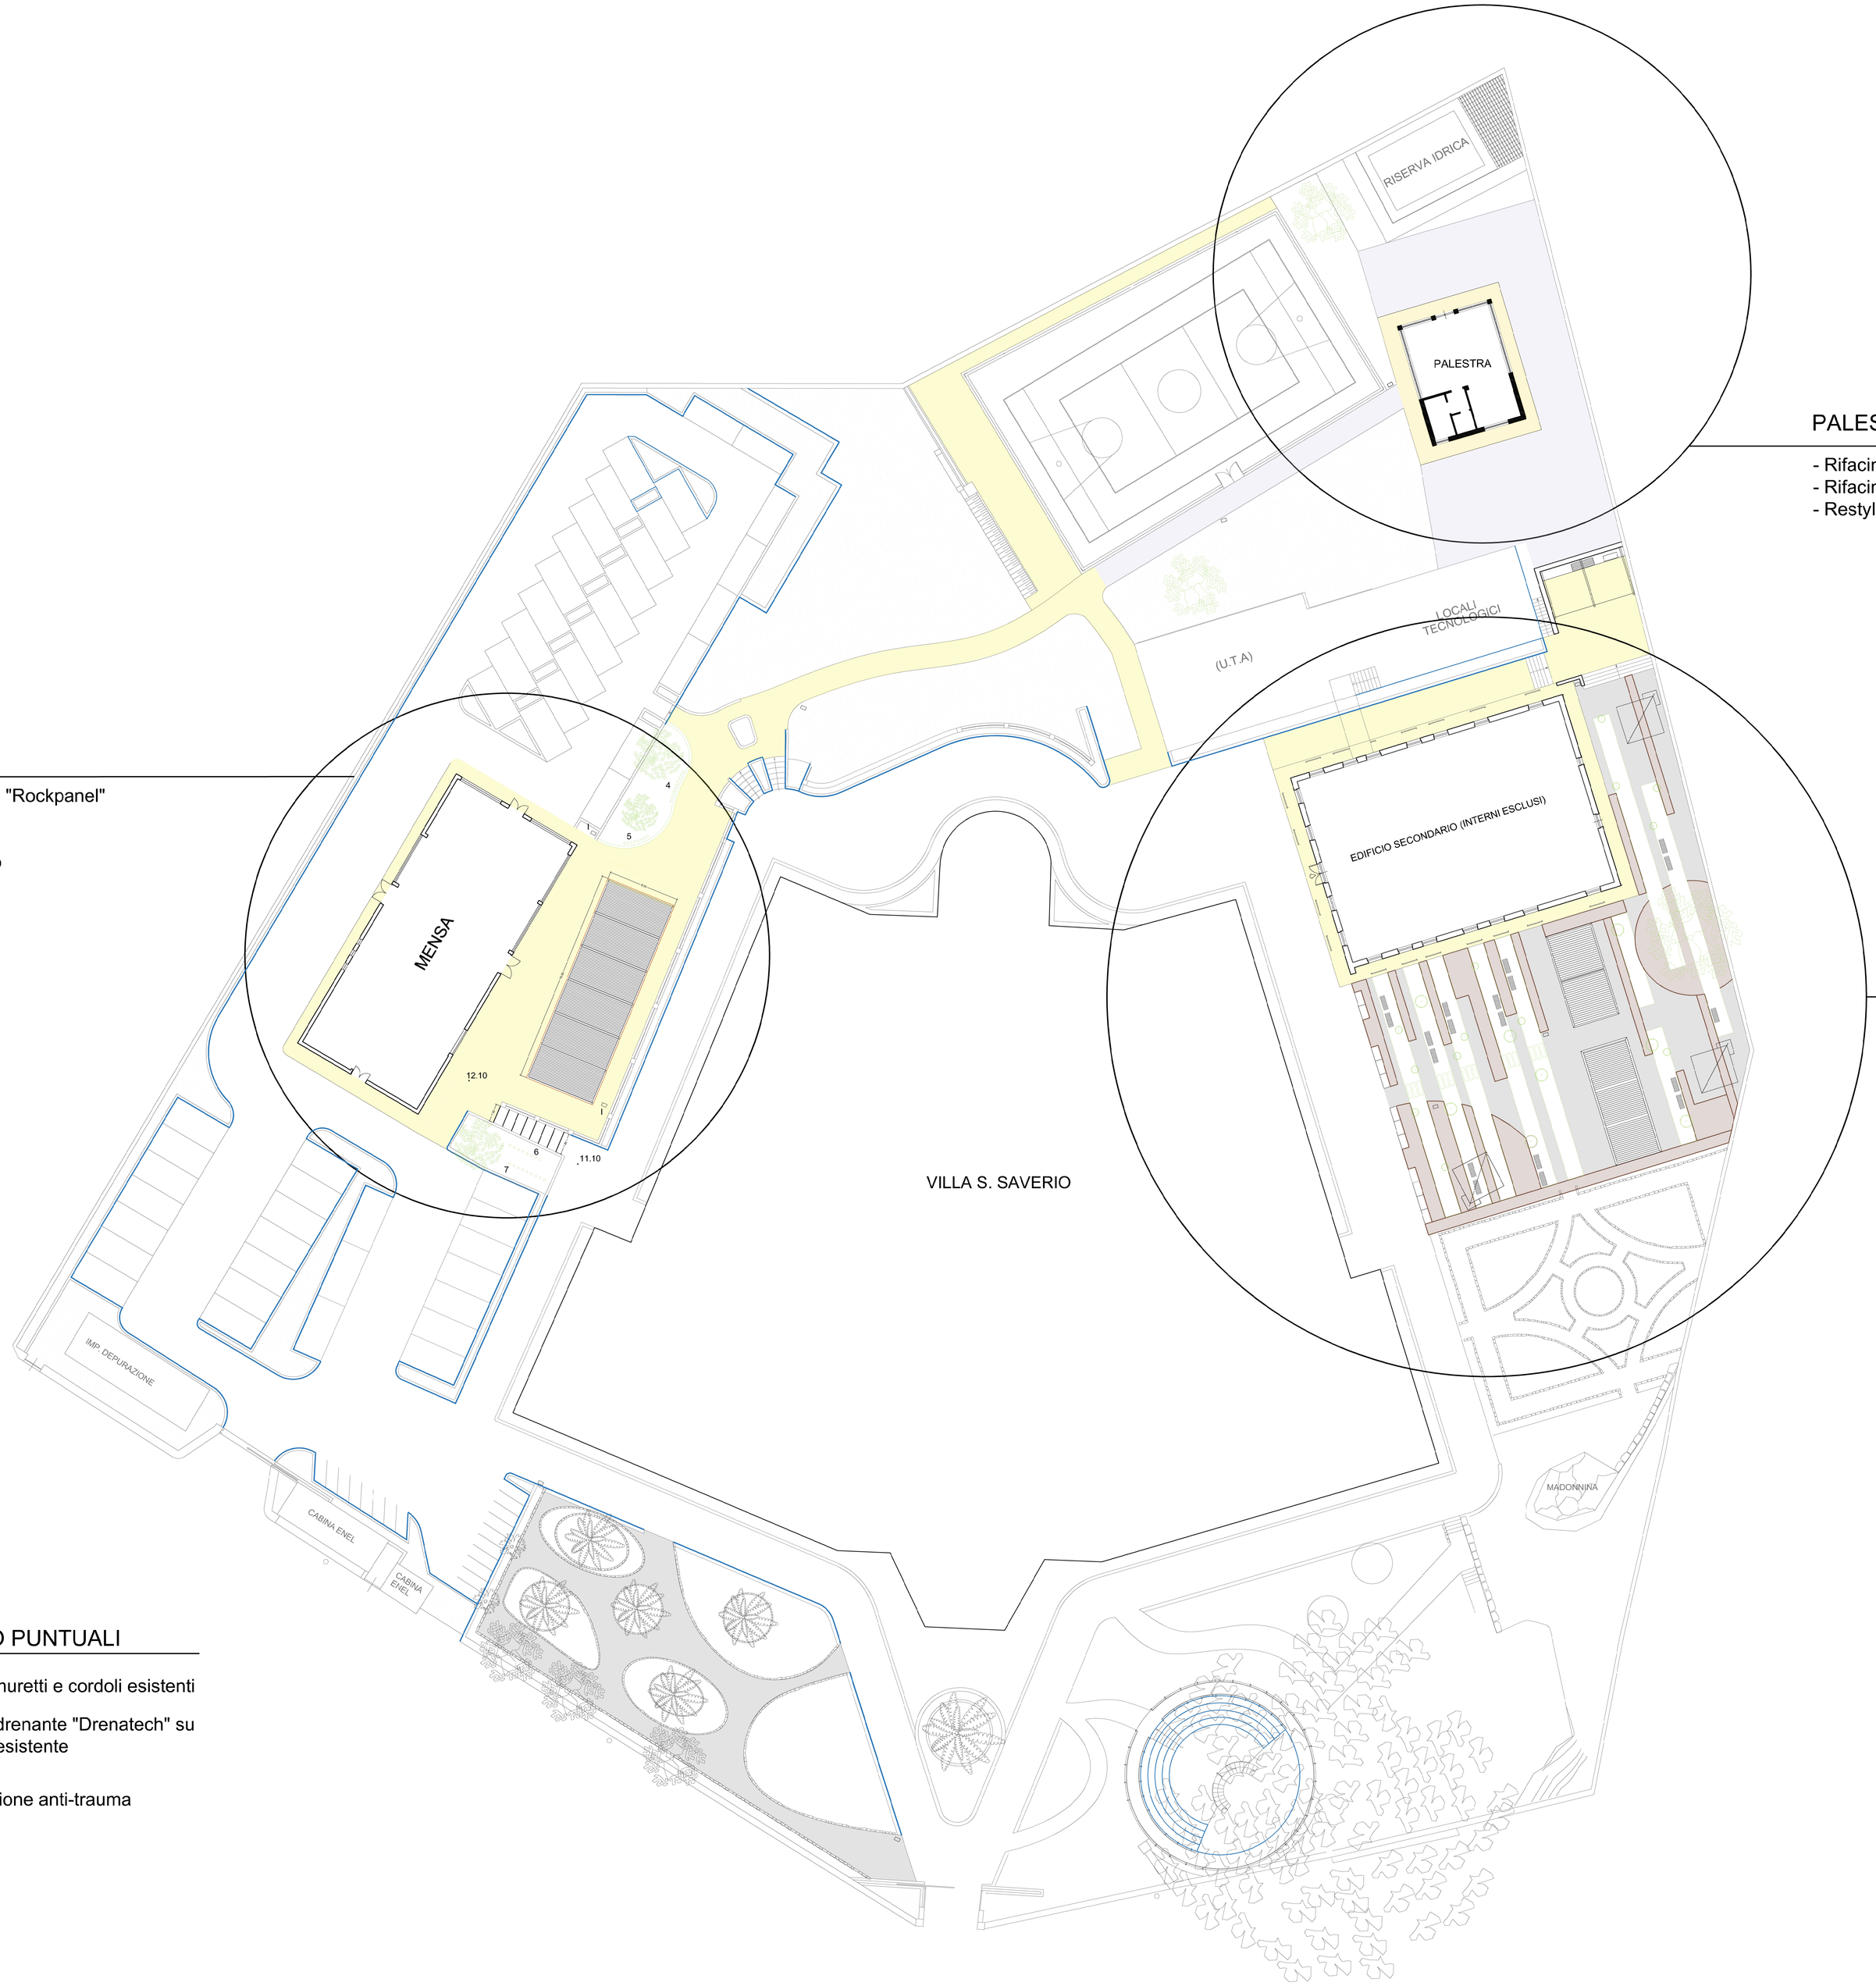

PALESTRA

- Rifacimento prospetti con rivestimento "Rockpanel"
- Rifacimento pavimentazione anti-trauma area esterna
- Restyling interni palestra

MENSA

- Rifacimento prospetti con rivestimento "Rockpanel"
- Nuove aperture in prospetto
- Nuova pavimentazione
- Creazione della zona pranzo all'aperto
- Piantumazione delle aiuole

EDIFICIO SECONDARIO

- Rifacimento prospetti con rivestimento "Novowood"
- Progettazione e piantumazione giardino
- Creazione di spazi didattici all'aperto
- Creazione di zone d'ombra
- Progettazione della zona bbq
- Piantumazione giardino storico

INTERVENTI DI RISANAMENTO PUNTUALI

- Risanamento intonaci su muretti e cordoli esistenti
- Realizzazione pavimento drenante "Drenatech" su pavimenazione cementizia esistente
- Realizzazione pavimentazione anti-trauma

Finanziato dall'Unione europea NextGenerationEU | Ministero dell'Università e della Ricerca | Italiadomani | SAFE 3 | Università degli Studi di Catania

Area della Progettazione, dello Sviluppo Edilizio e della Manutenzione

Denominazione progetto: **Interventi di allestimento di laboratori, aule e altre analoghe strutture all'interno di Villa San Saverio - progetto ENERSAFE - CUP E62B24000380001.**

Progetto N°:

Giuseppe Nicotra, 24 Luglio 2025 10:07:22 GMT+02:00

visto il R.U.P.: geom. Giuseppe Nicotra

visto il Coordinatore A.P.S.E.Ma.: ing. Agatino Pappalardo

visto il Dirigente: Dott. Armando Conti

GRUPPO DI PROGETTAZIONE:

Coordinatore della progettazione: arch. Angelo Fragalà

Progettazione architettonica e arredi: ing. arch. Valeria Pennisi

Strutture: ing. Giuseppe Bartolino

Impianti climatizzazione ed impianti idrici: ing. Giuseppe Castrogiovanni

Coordinatore della sicurezza in fase di progettazione e di esecuzione: ing. Andrea Marchese

Angelo Fragalà, 10 Luglio 2025 14:29:22 GMT+01:00

Impianti elettrici: p.i. Alessandro Molino

Insonorizzazione e impianti audio/video: dott. Francesco La Spina

Impianti rete dati e speciali: dott. Angelo Russo

Capitolato speciale d'appalto e supporto RUP: cott.ssa Germana Ragusa

PROGETTO ESECUTIVO

Titolo elaborato	Documento / Tavola N°	Scala
Planimetria generale con interventi	**ED_PROG-01**	1:200
	Data: 3 Luglio 2025	Revisione: 1

Nome file : 250703_2404SSC_PLAN GENERALE CON INTERVENTI PROGETTUALI.dwg

Tabella revisioni

Rev.	Data	Descrizione	Rec.atto
0			
1			
2			
3			