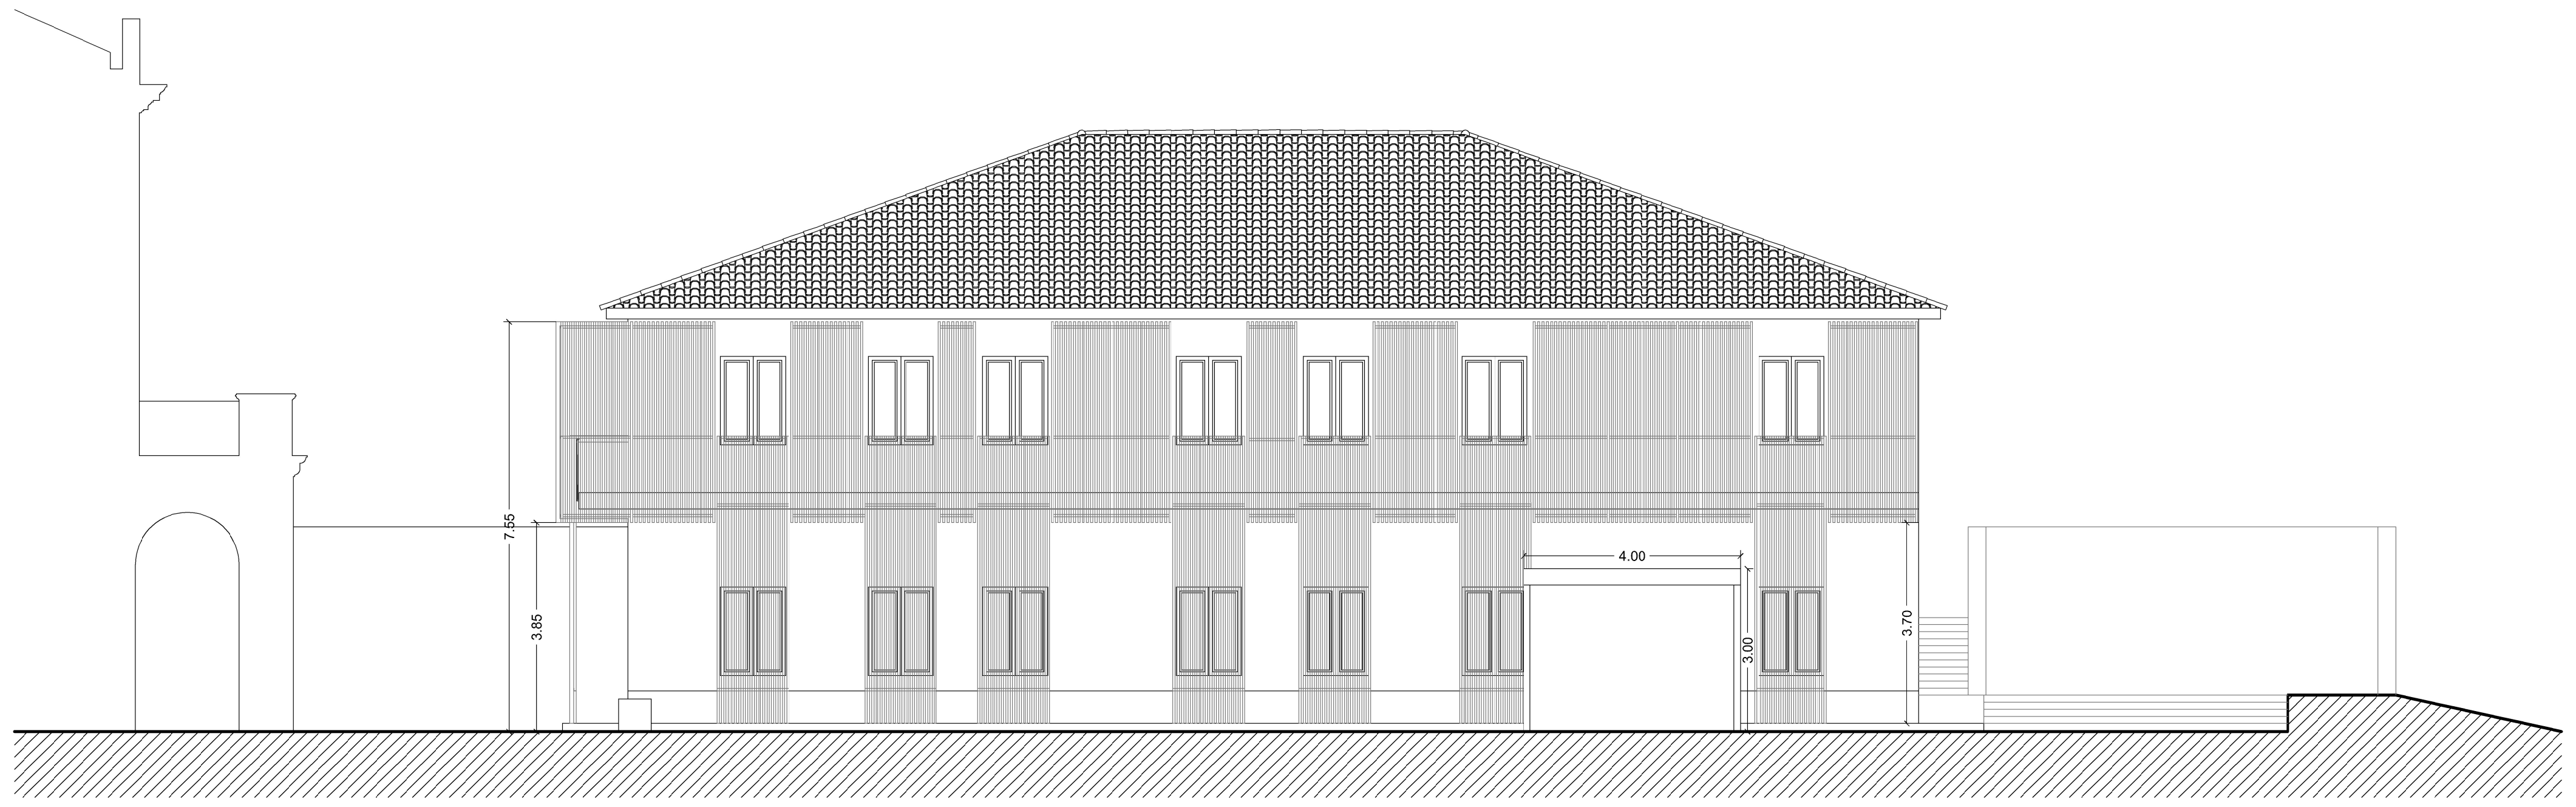

PROSPETTO SUD CON GIARDINO

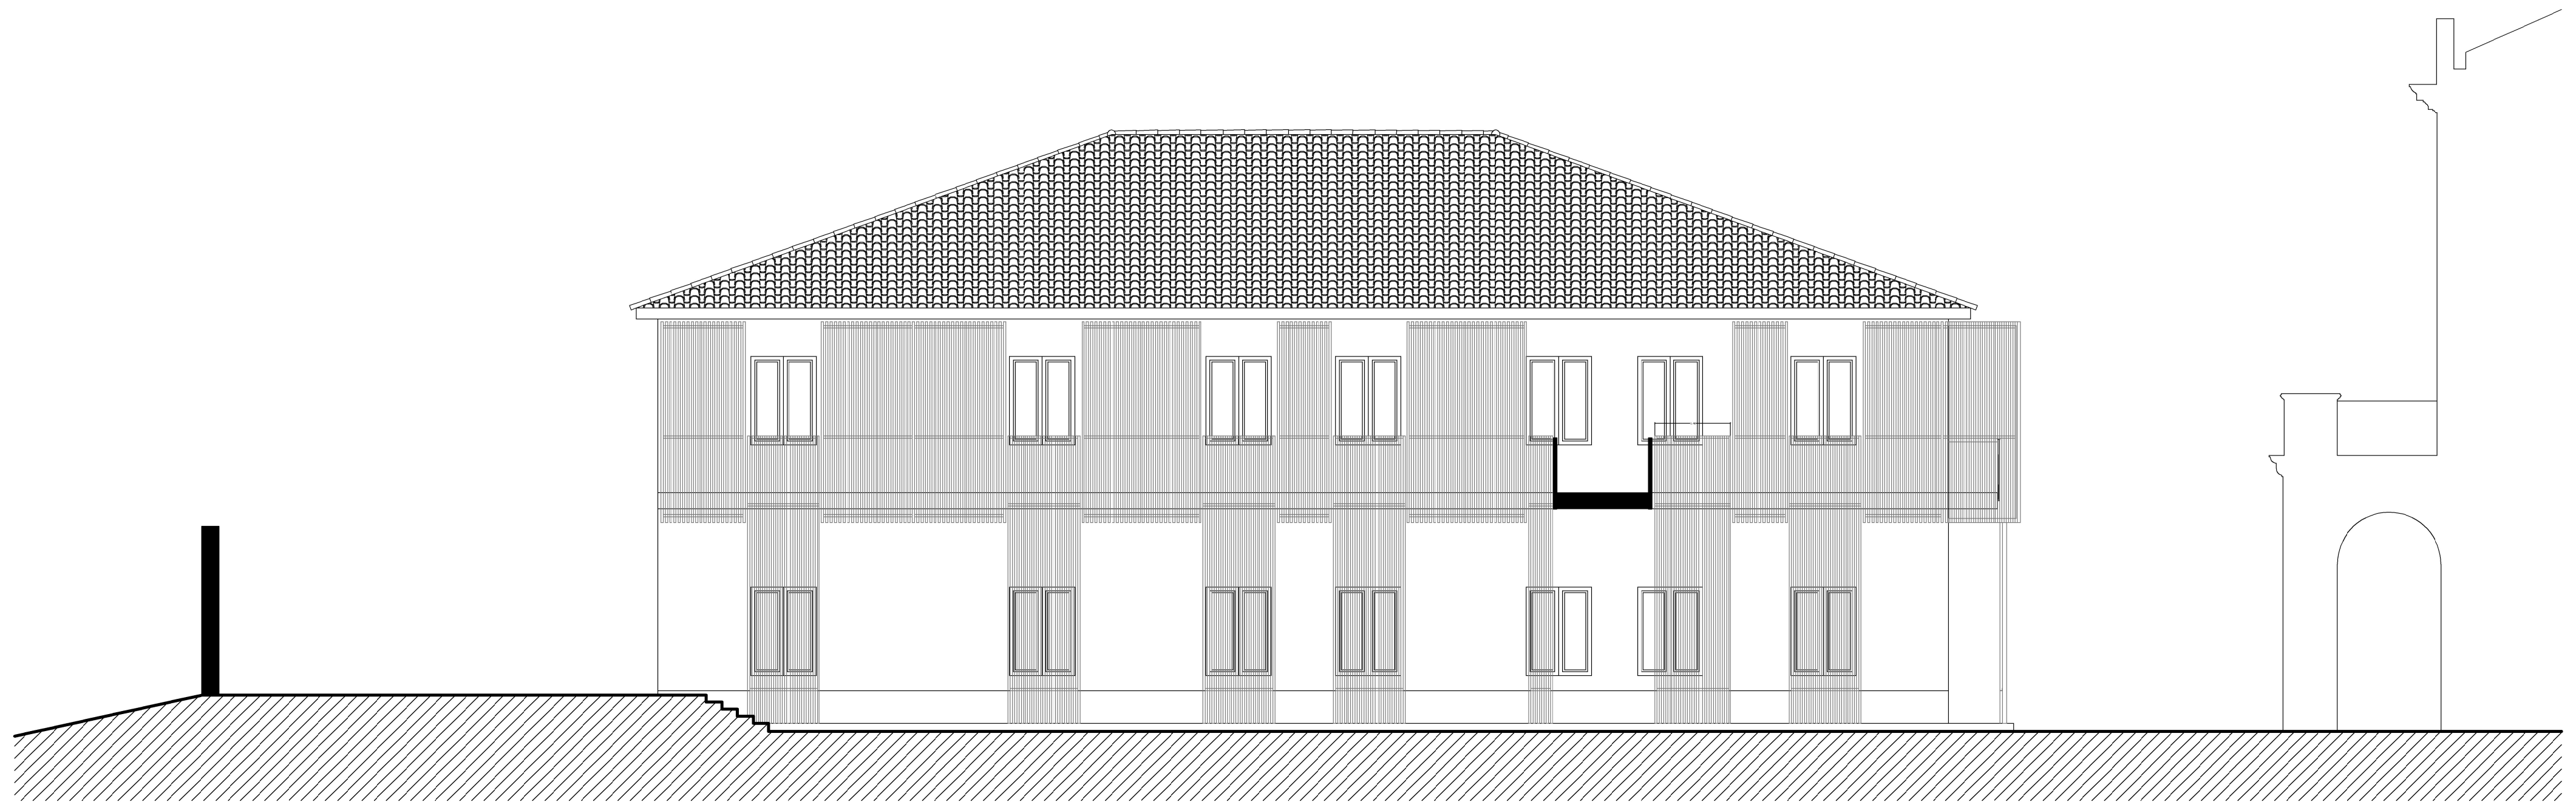

PROSPETTO NORD CON GIARDINO

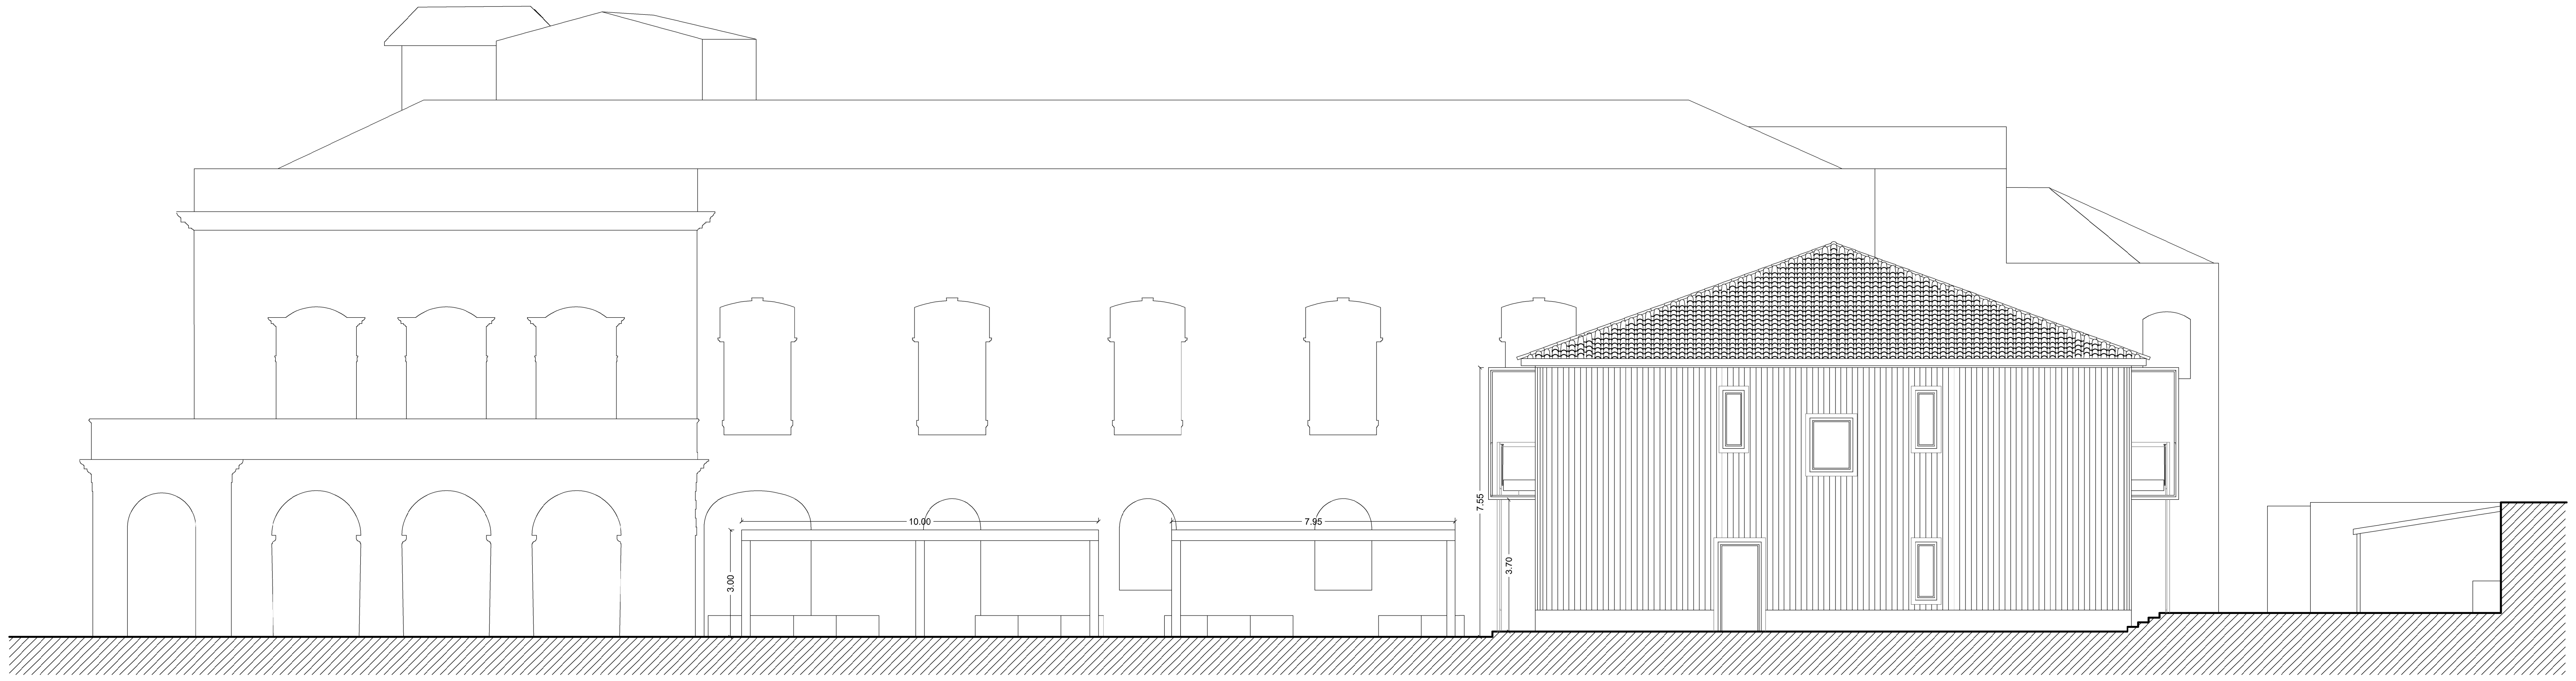

PROSPETTO EST CON GIARDINO

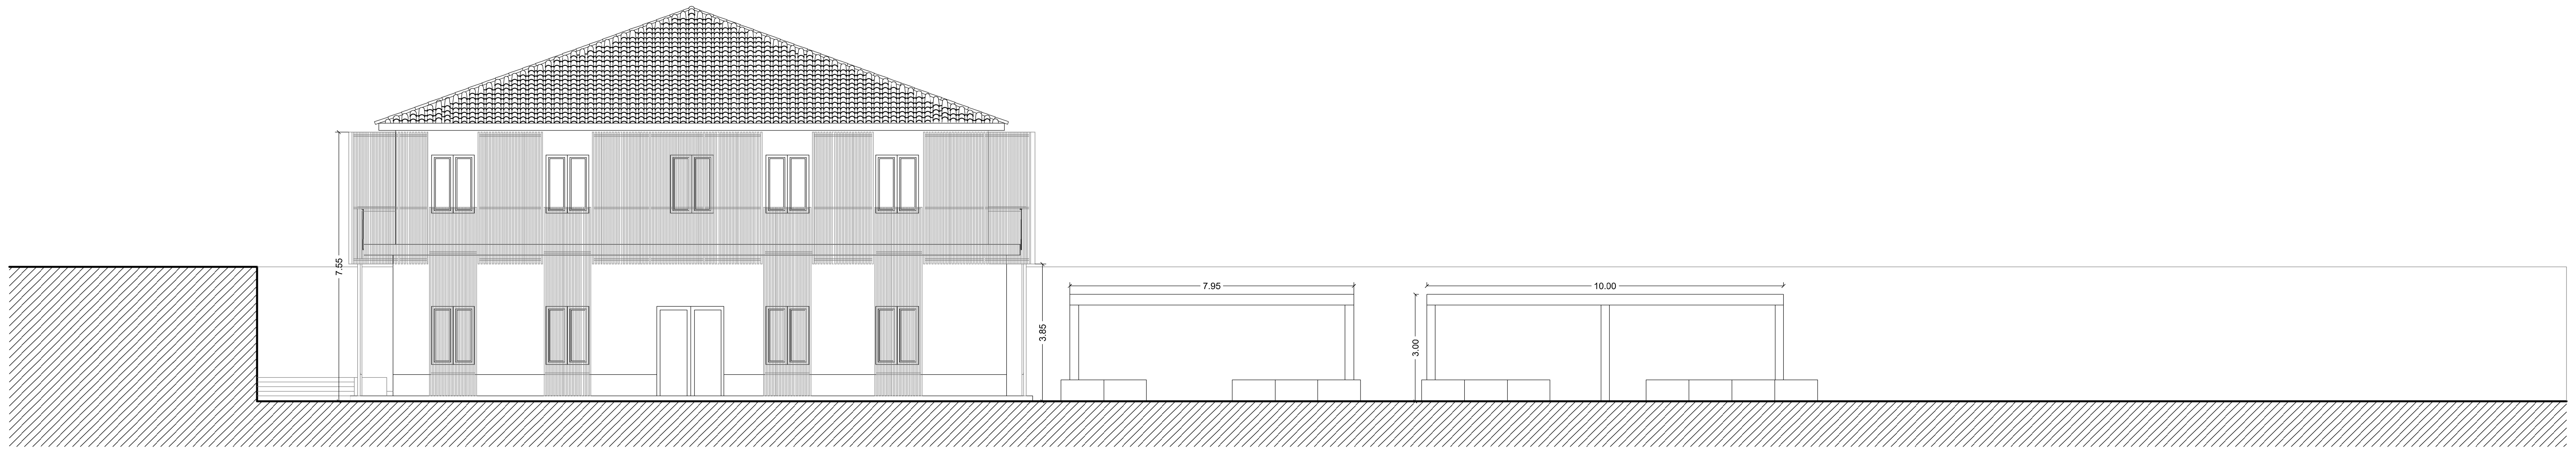

PROSPETTO OVEST CON GIARDINO

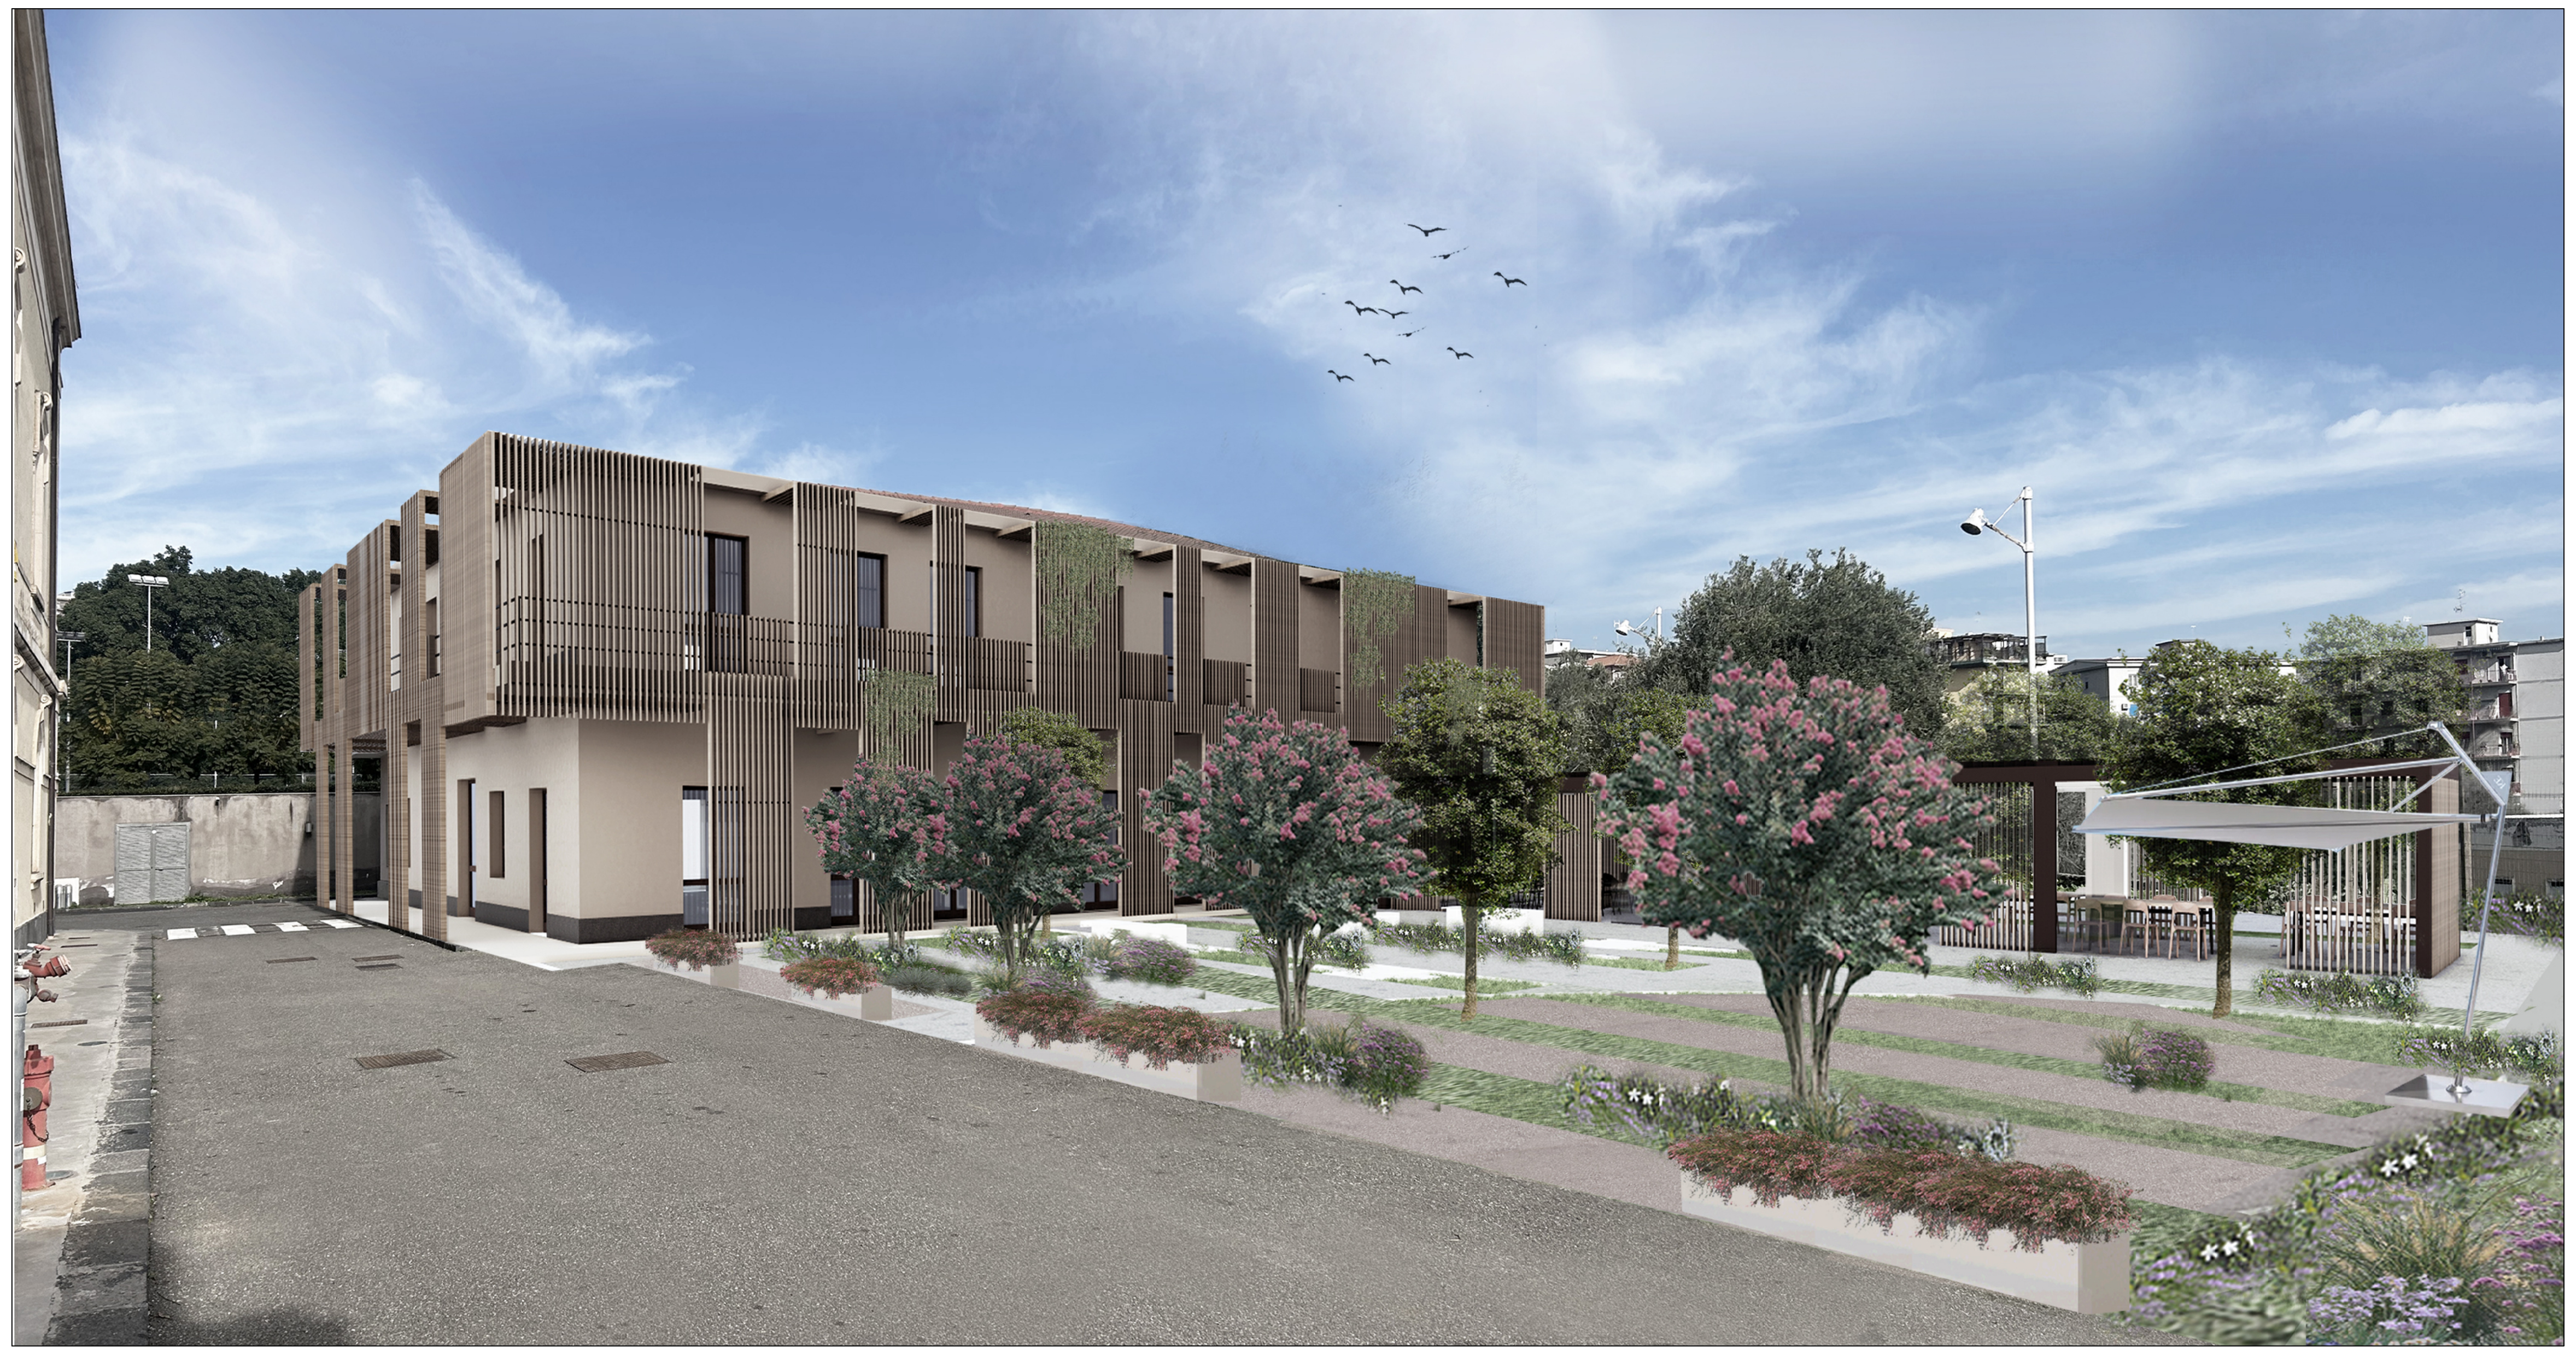

FOTOINSERIMENTO - VISTA SUD OVEST DEL GIARDINO

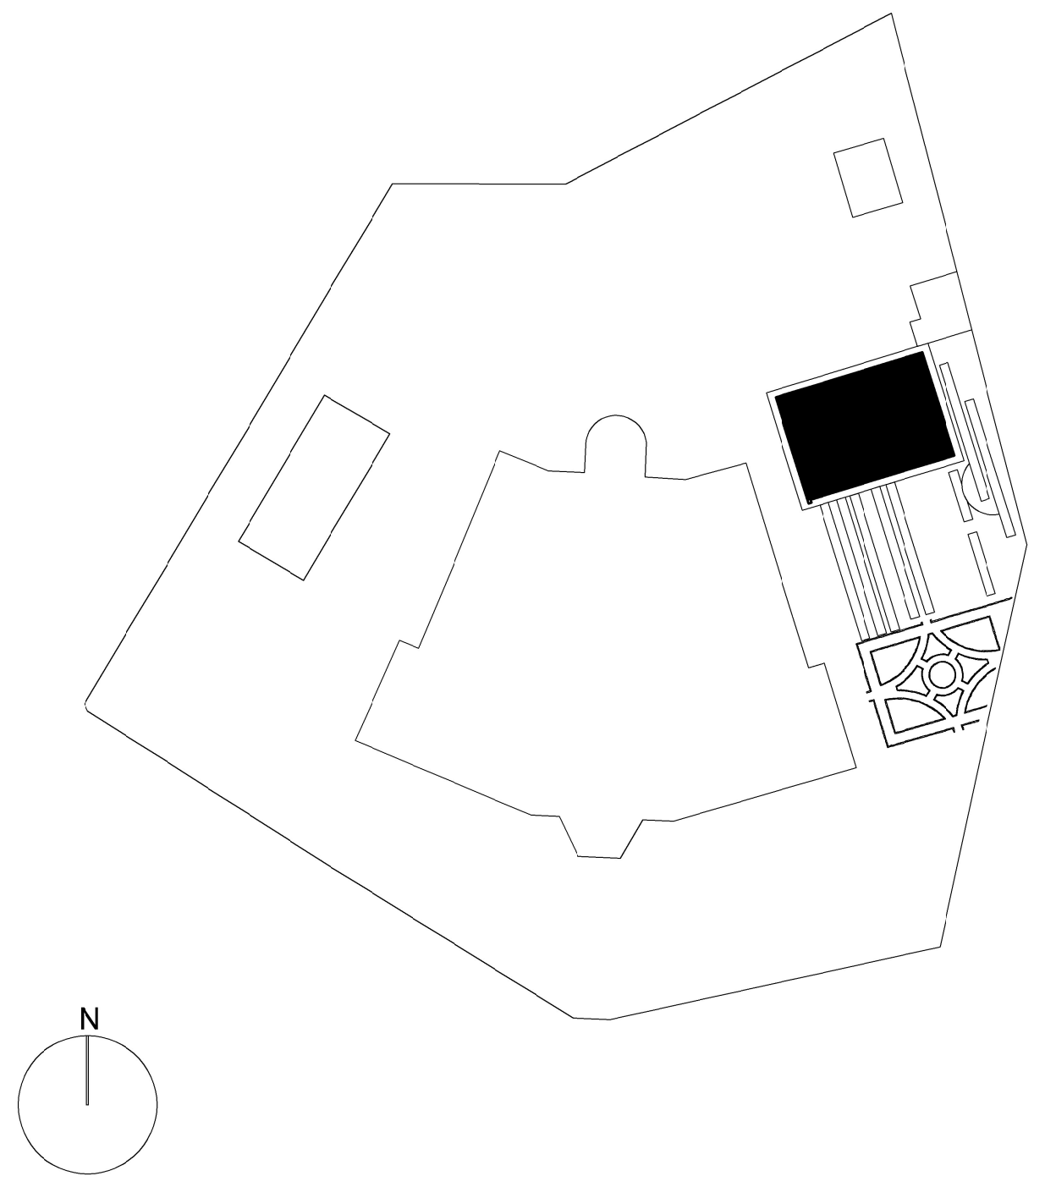

Area della **P**rogettazione, dello **S**viluppo **E**dilizio e della **Ma**nutenzione

Denominazione progetto	Progetto N°
Interventi di allestimento di laboratori, aule e altre analoghe strutture all'interno di Villa San Saverio - progetto PNRR SAFI3 - CUP E62B24000380001.	

Giuseppe
Nicotra
24.07.2025
10:18:21
GMT+02:00

visto il R.U.P.:
geom. Giuseppe Nicotra

visto il Coordinatore A.P.S.E.Ma.:
ing. Agatino Pappalardo

visto il Dirigente:
Dott. Armando Conti

GRUPPO DI PROGETTAZIONEI:

Coordinatore della progettazione:
arch. Angelo Fragalà

Angelo
Fragalà
10.07.2025
14:29:22
GMT+01:00

Progettazione architettonica e arredi:
ing. arch. Valeria Pennisi

Strutture:
ing. Giuseppe Bartolino

Impianti climatizzazione ed impianti idrici:
ing. Giuseppe Castrogiovanni

Coordinatore della sicurezza in fase di progettazione e di esecuzione:
ing. Andrea Marchese

Impianti elettrici:
p.i. Alessandro Molino

Insonorizzazione e impianti audio/video:
dott. Francesco La Spina

Impianti rete dati e speciali:
dott. Angelo Russo

Capitolato speciale d'appalto e supporto RUP:
dott.ssa Germana Ragusa

PROGETTO ESECUTIVO		
Titolo elaborato	Documento / Tavola N°	Scala
Prospetti edificio secondario inseriti nel contesto	**ED_PRO-02.4**	1:100
	Data	Revisione
	3 Luglio2025	1
Nome file	250703_2404SSC_INTERVENTO ED.SECONDARIO E GIARDINO.dwg	

Tabella revisioni

Rev.	Data	Descrizione	Redatto
0			
1			
2			
3			