

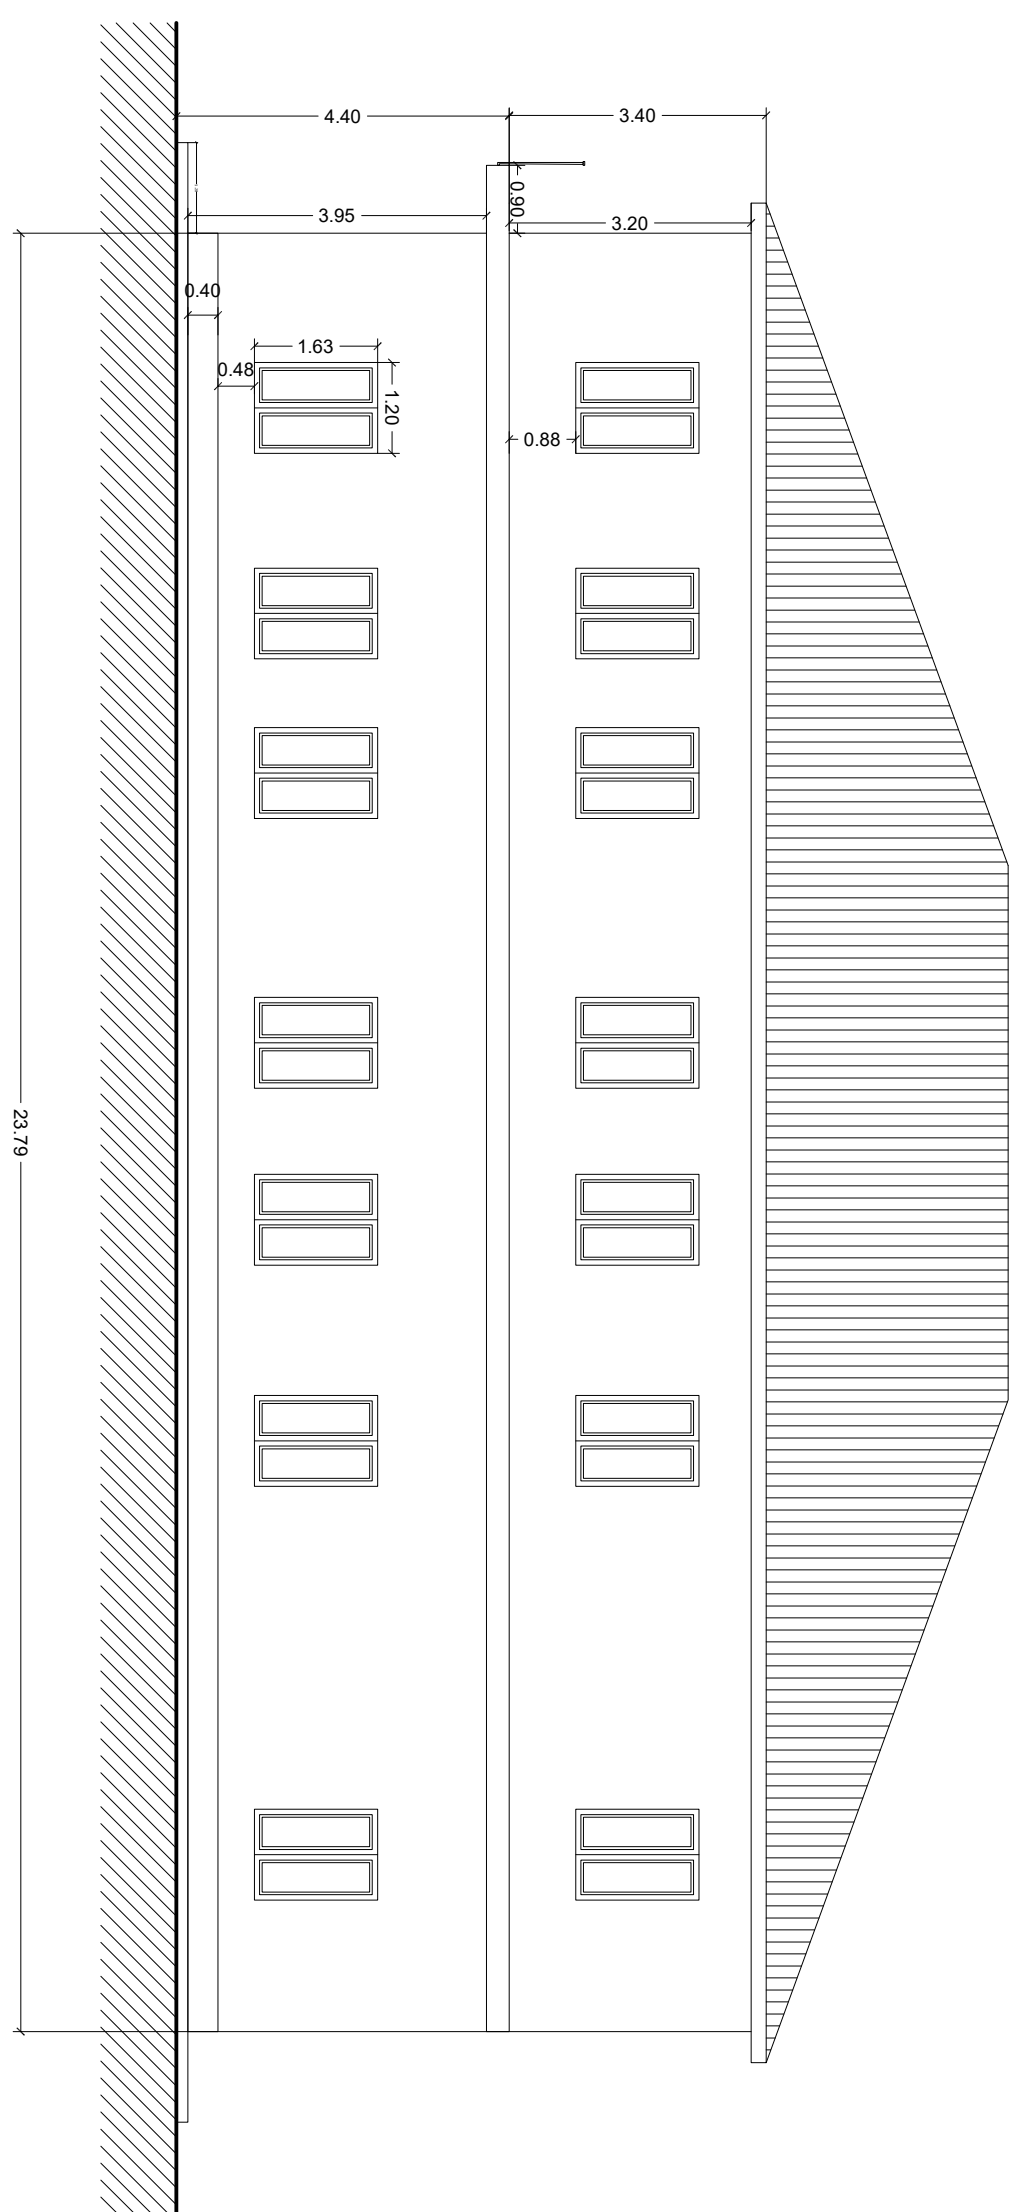
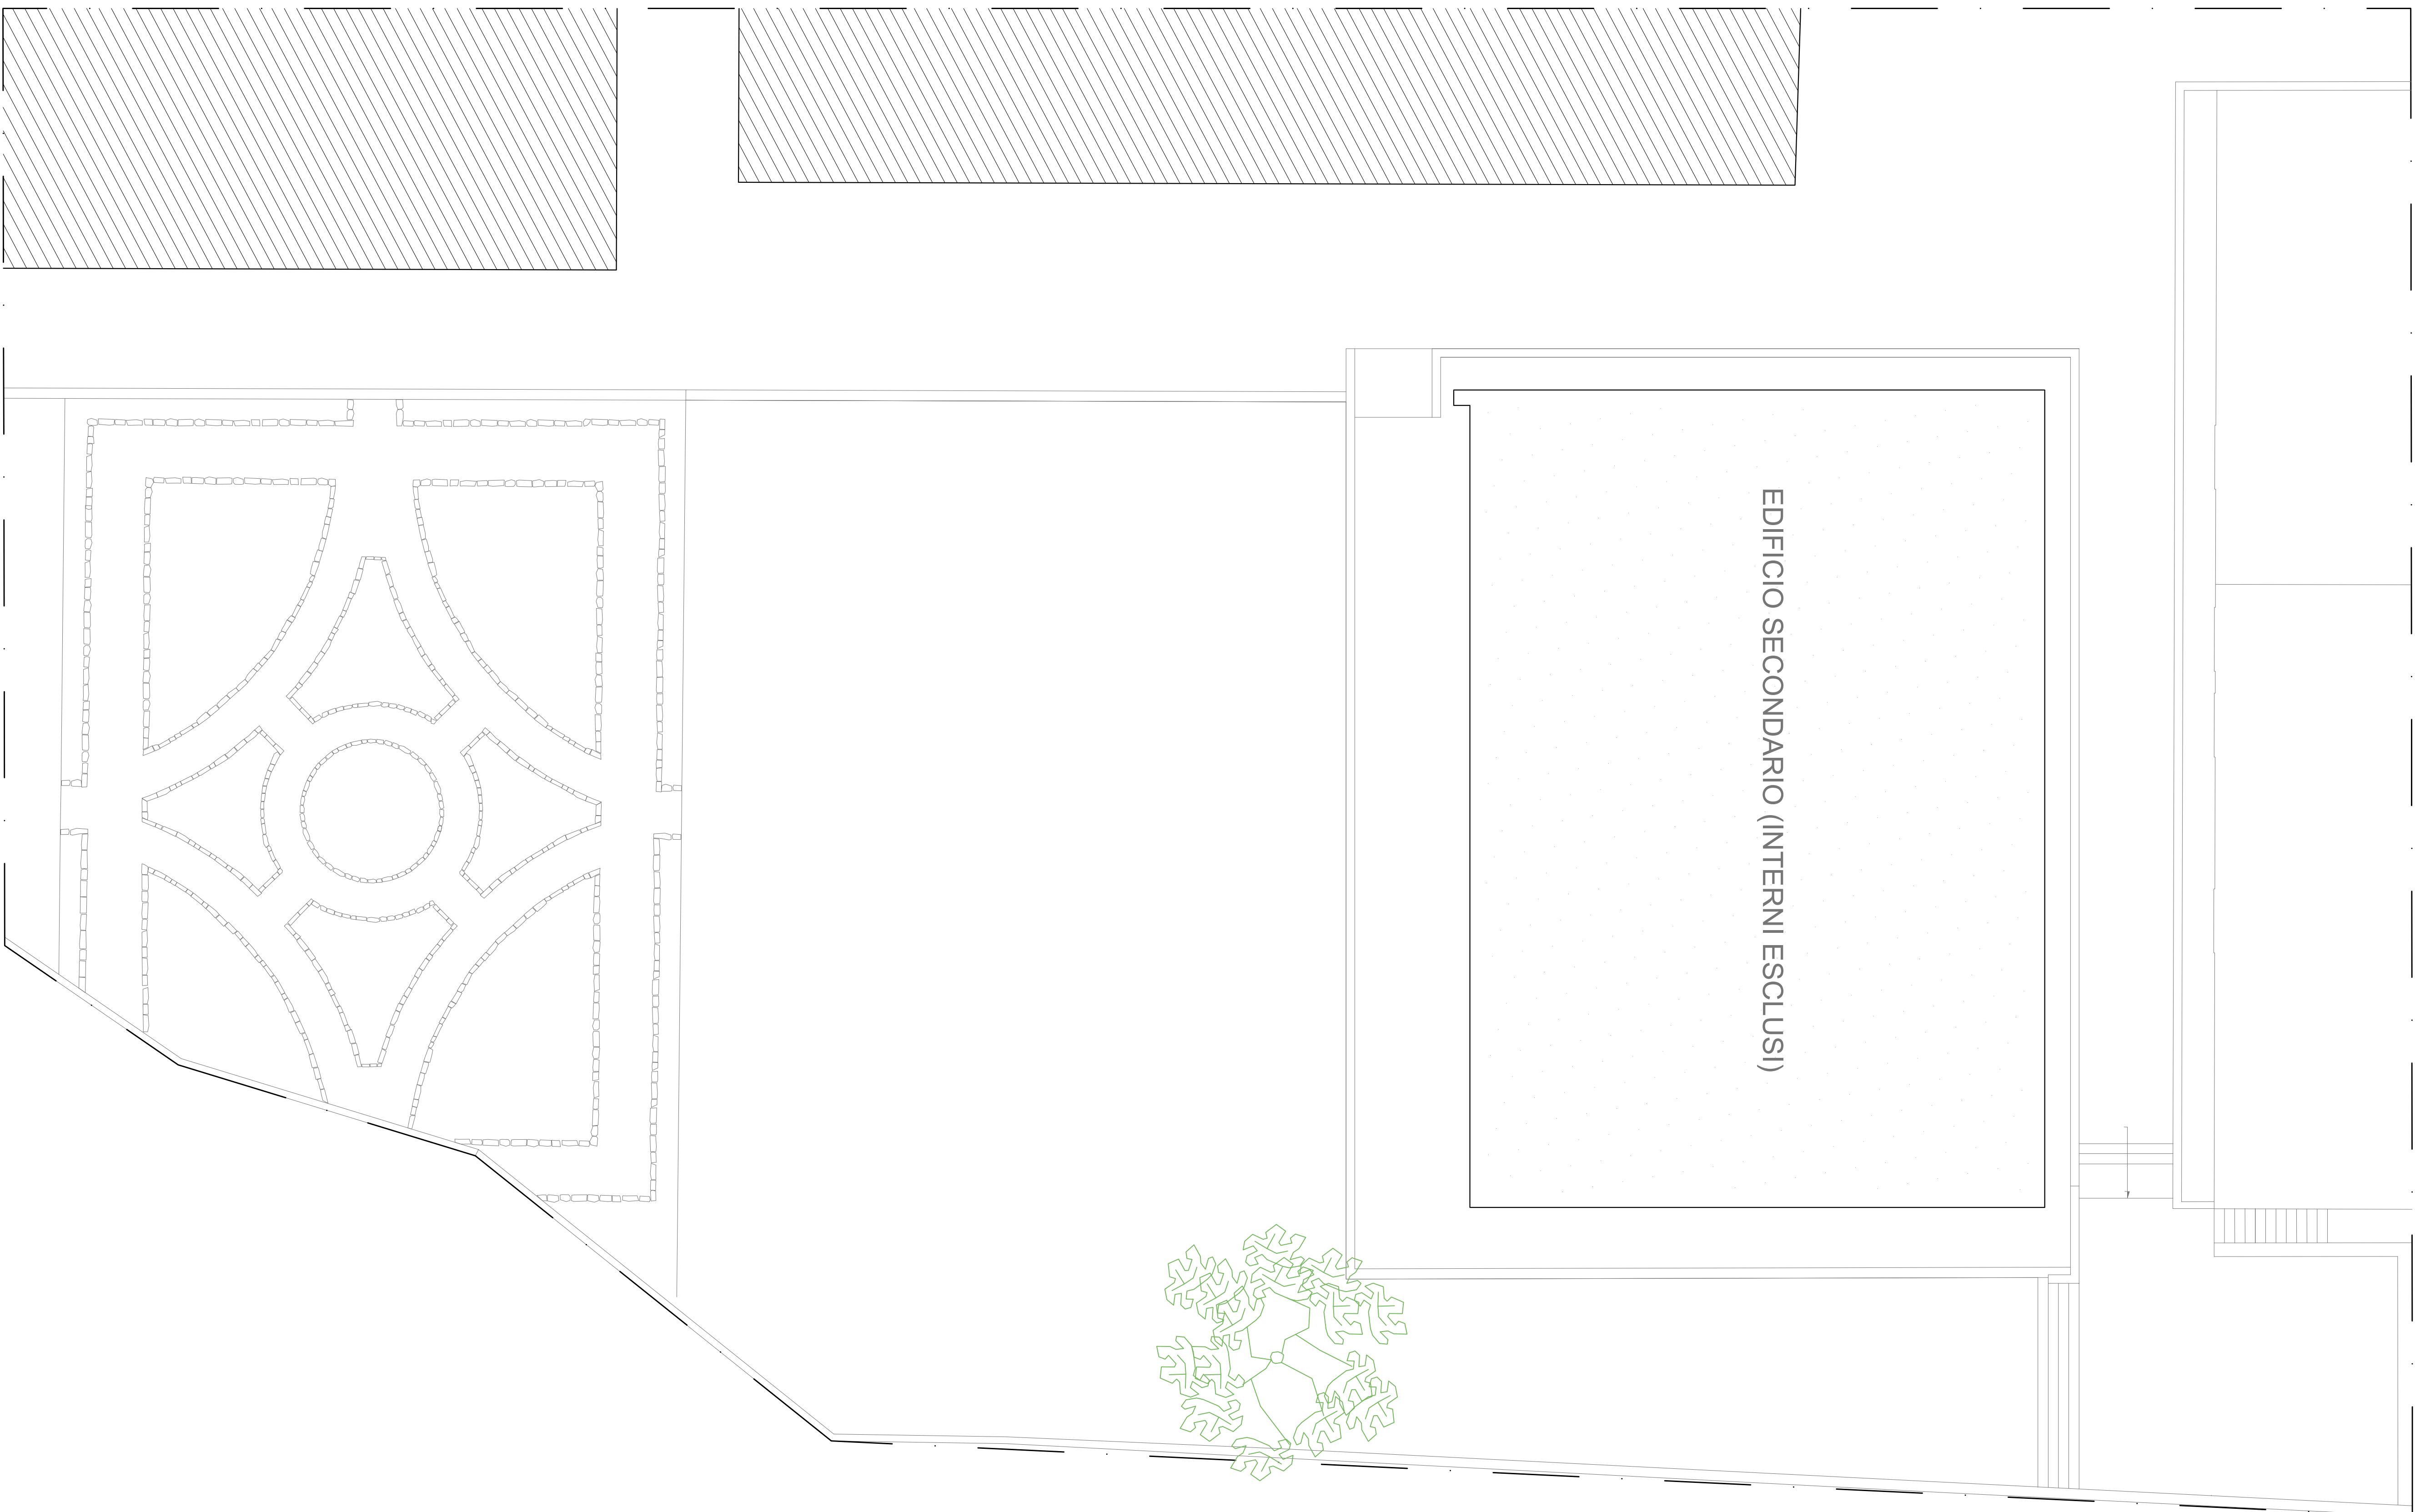


FOTO SDF - PROSPETTO SUE



FOTO SDF - PROSPETTO SUD OVEST

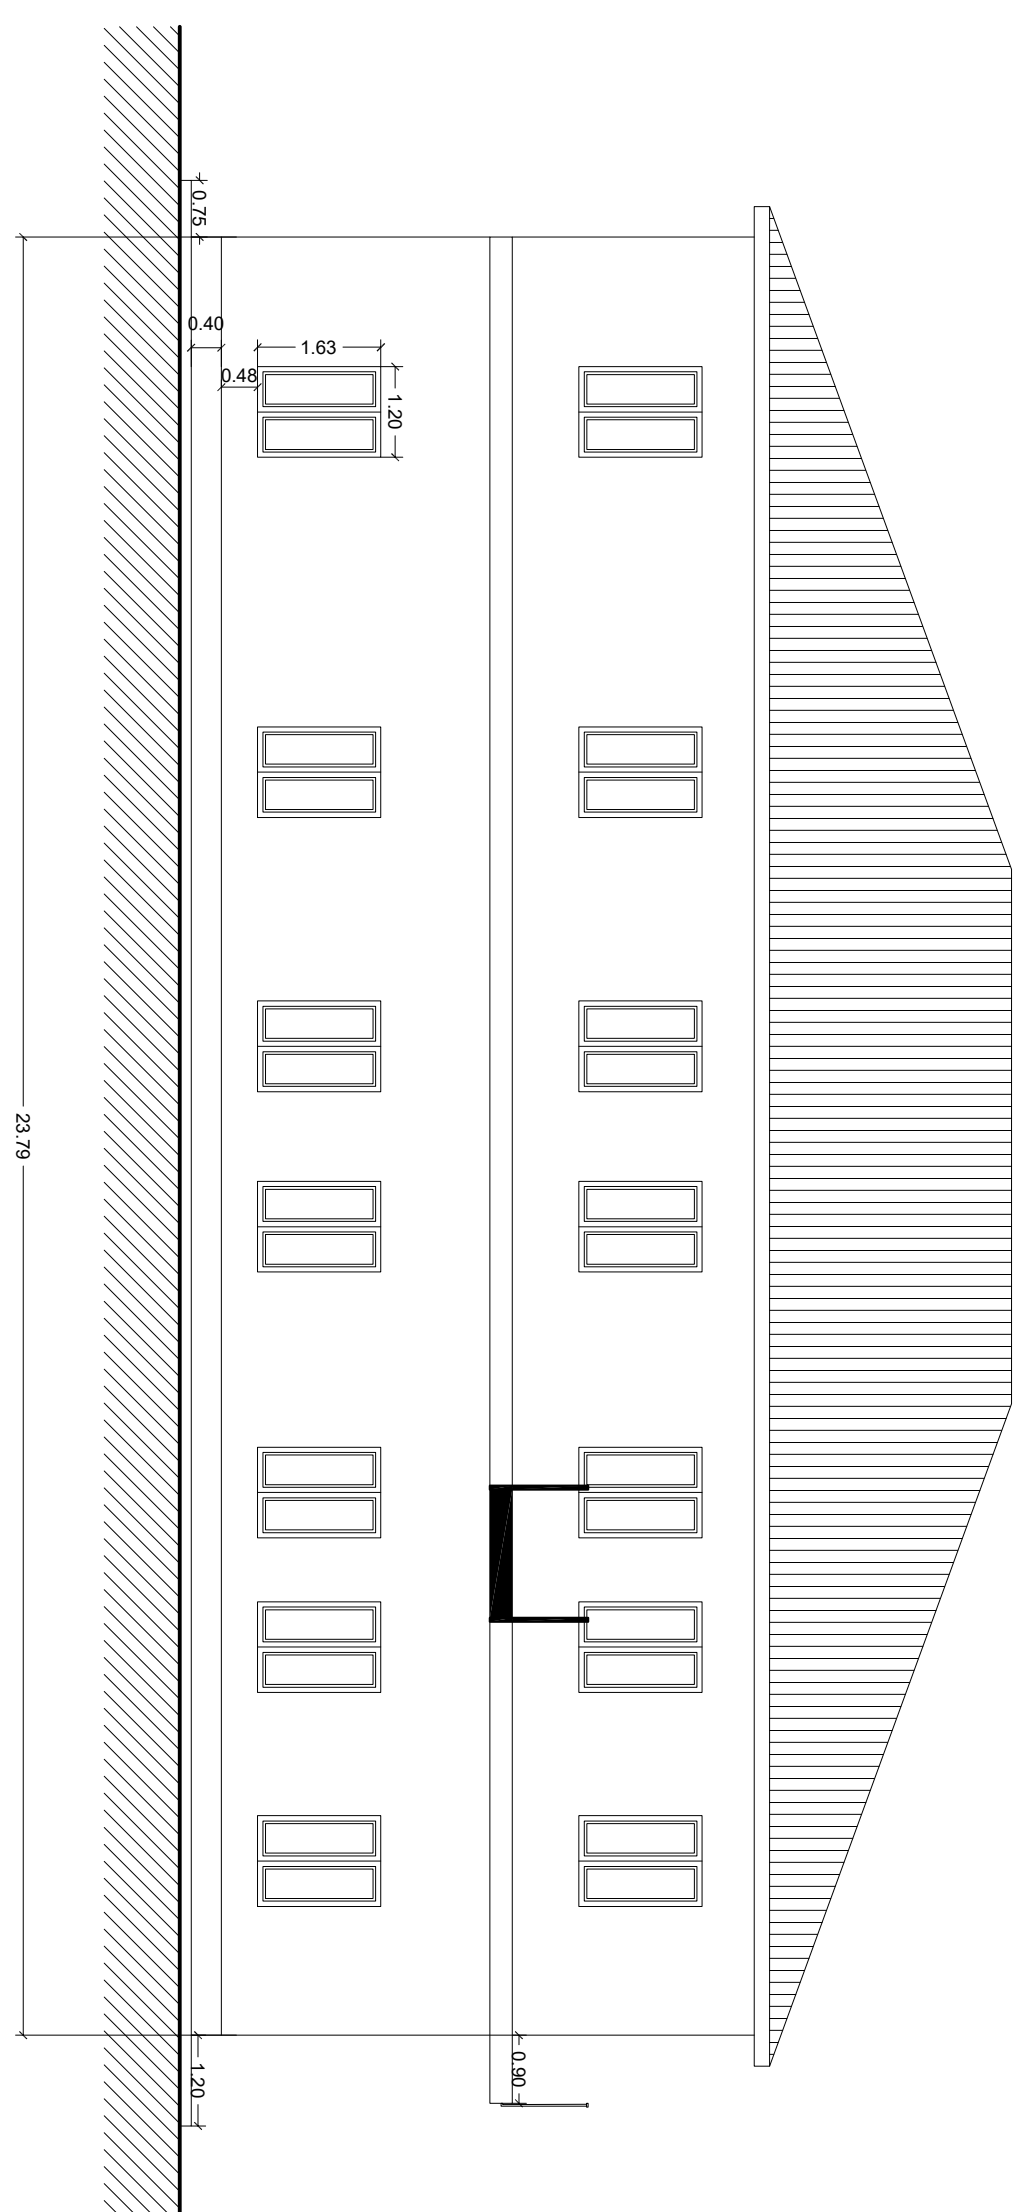
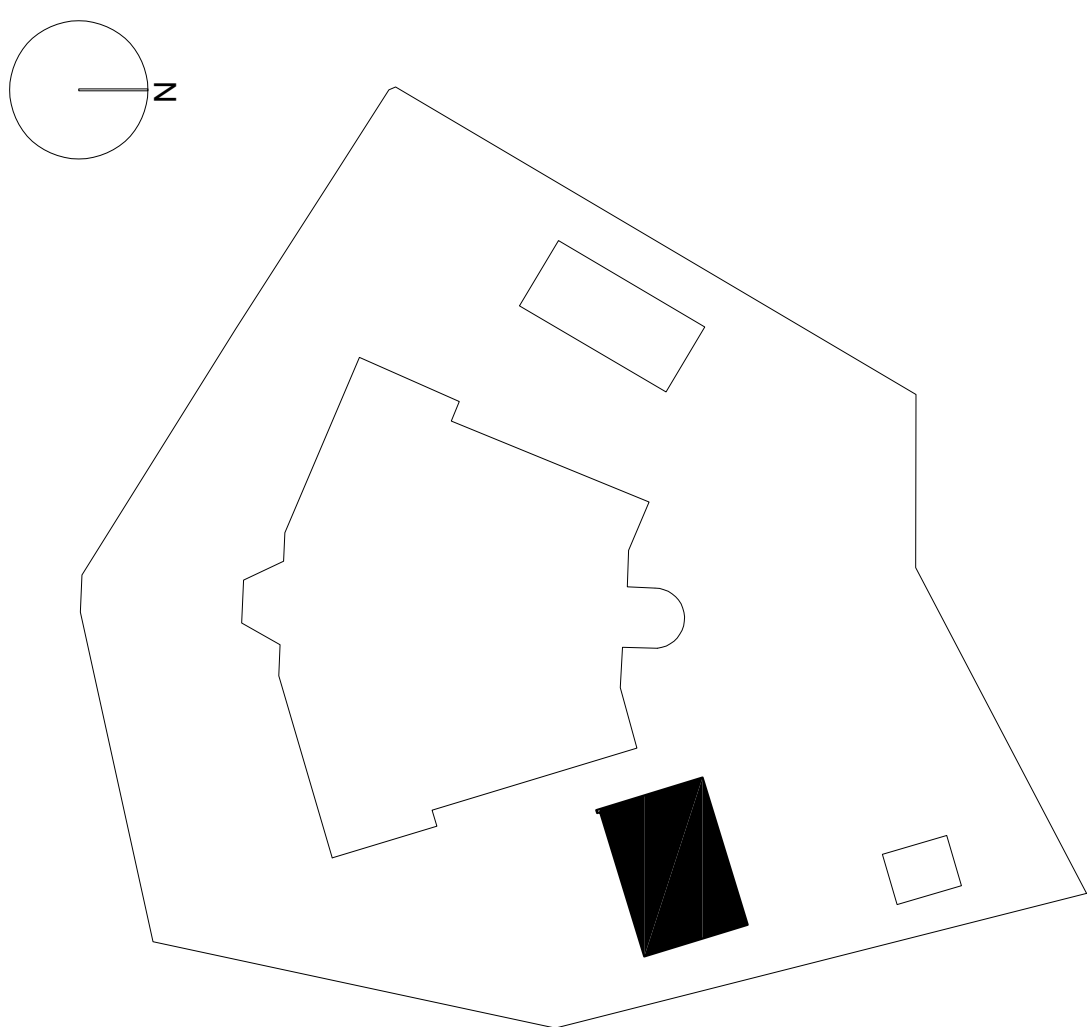
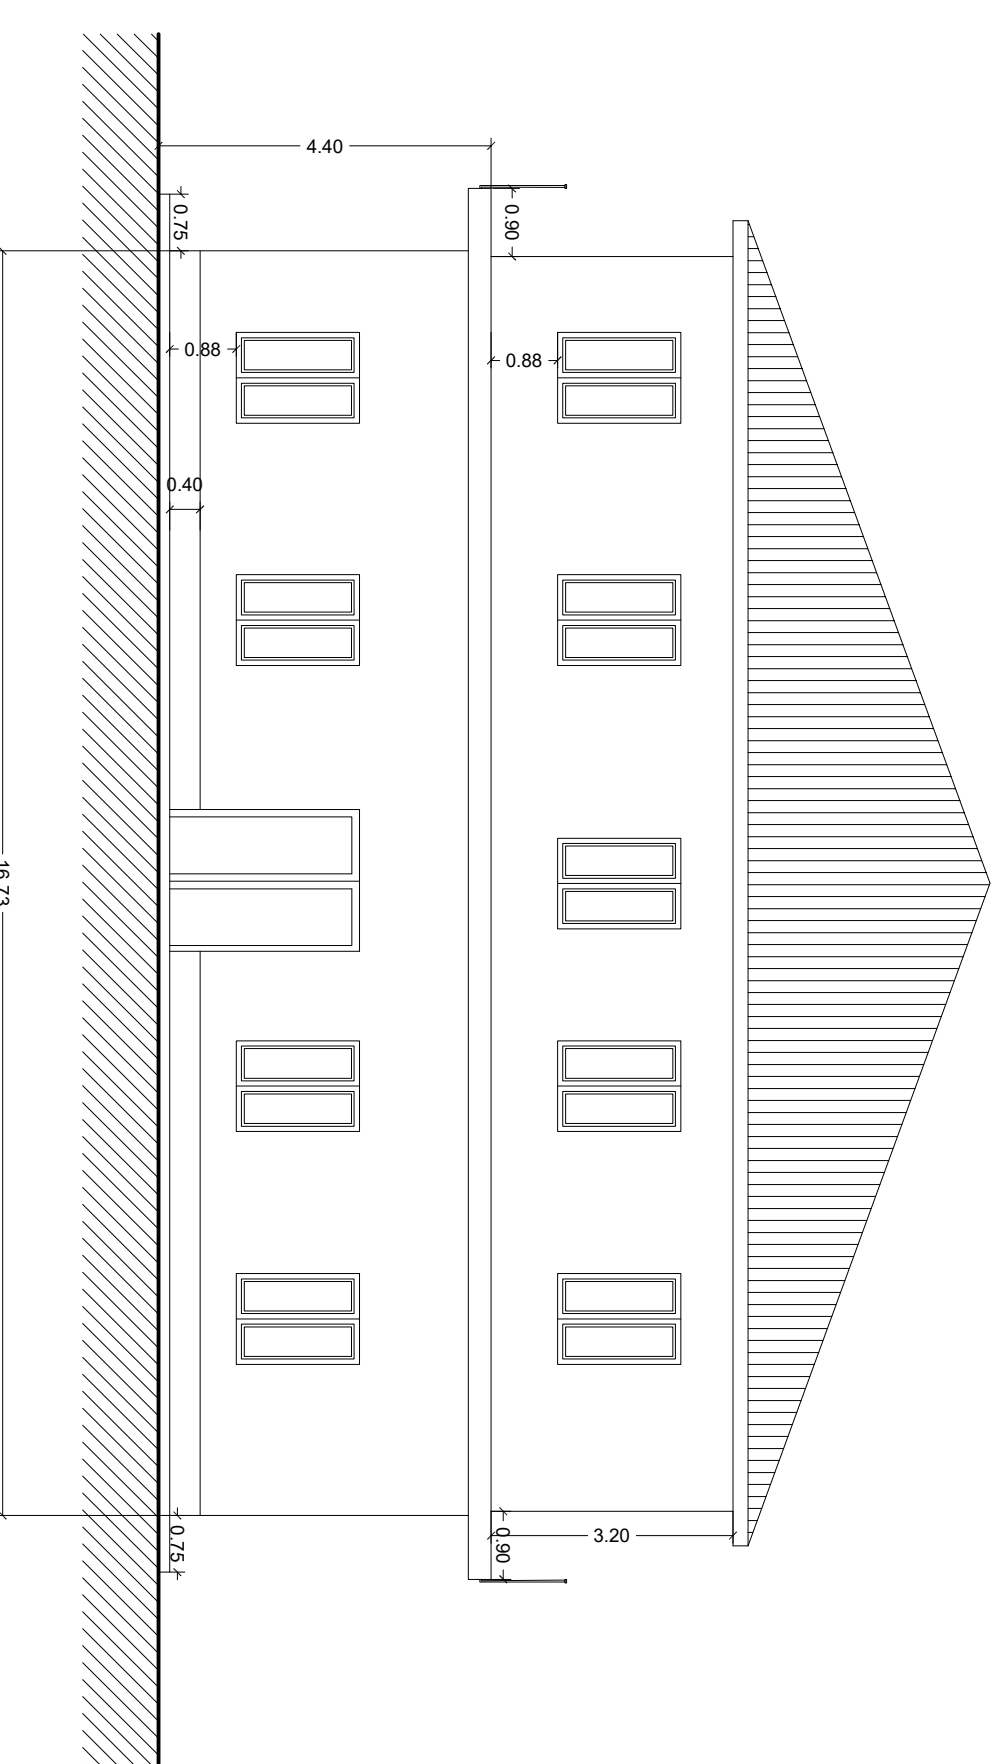
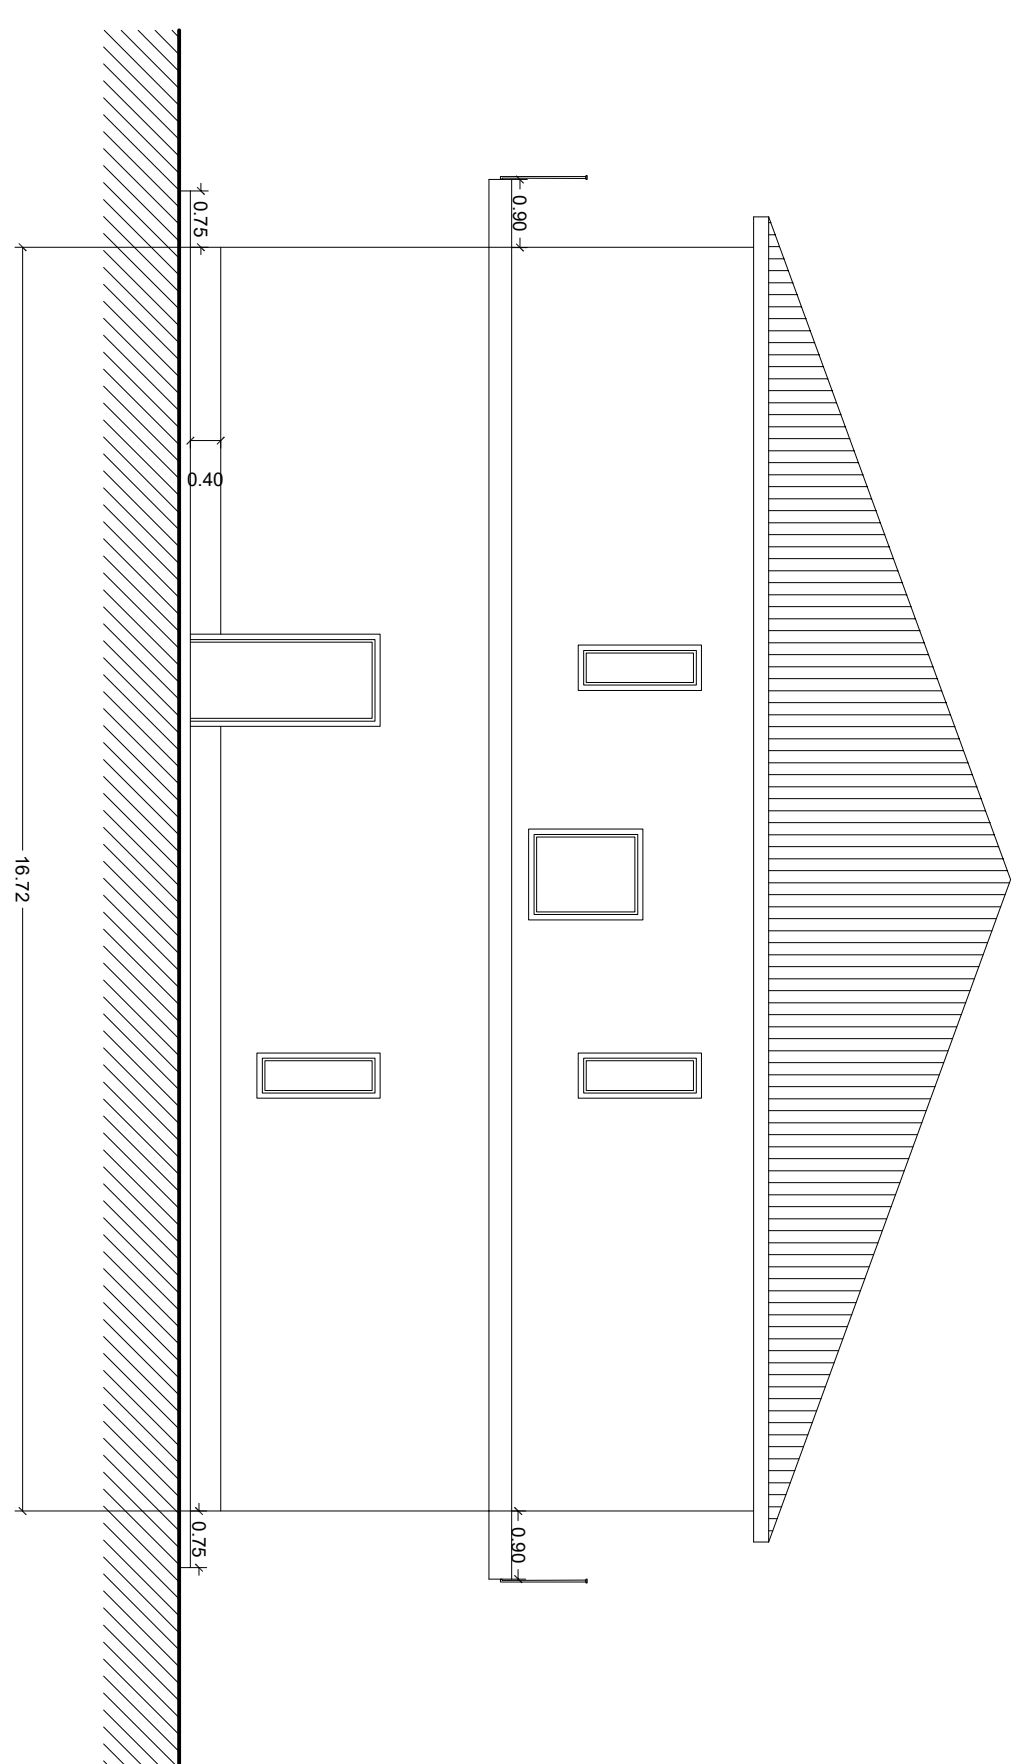


FOTO SDF - PROSPETTO SUD

[illegible]