



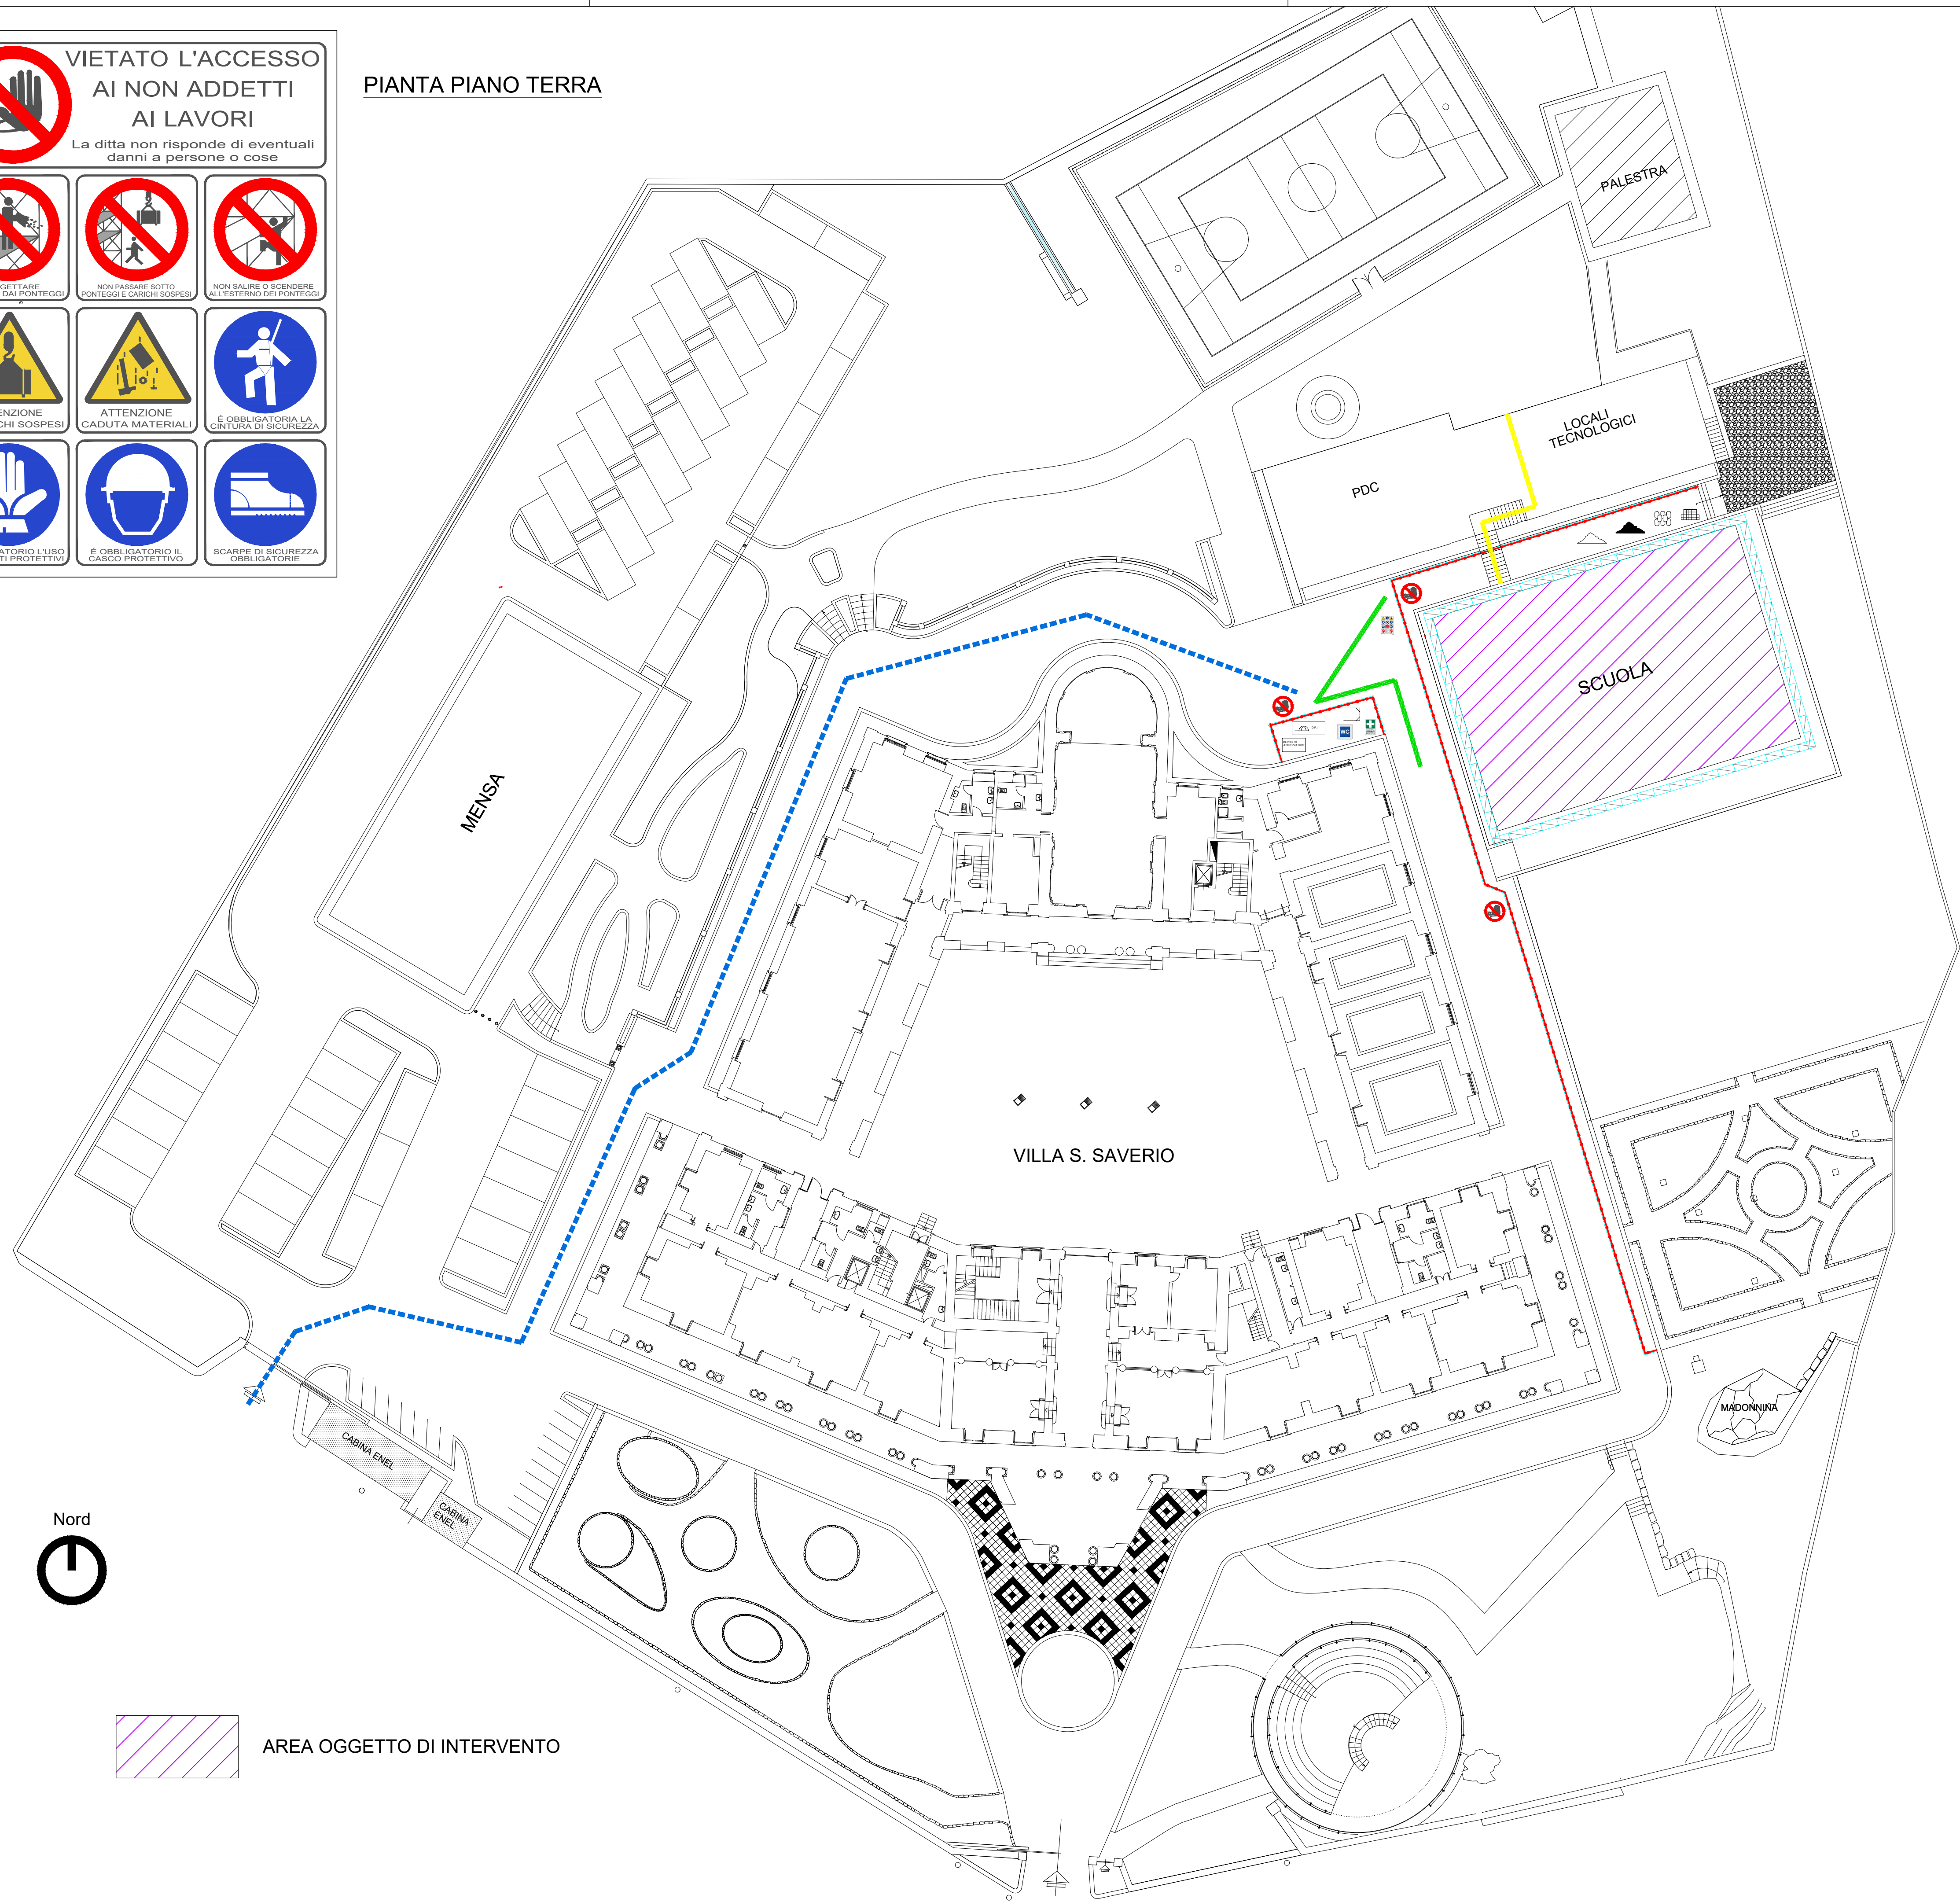

PIANTA PIANO TERRA




Nord

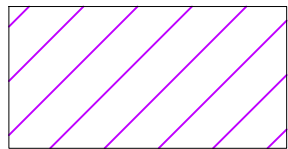


AREA OGGETTO DI INTERVENTO

LEGENDA LAYOUT

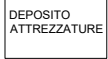	RECINZIONE RETE ESTRUSA HDPE
	RECINZIONE CON PALETTI E NASTRO B/R
	PERCORSO MEZZI DI CANTIERE
	PERCORSO PEDONALE OPERAI
	PERCORSO PEDONALE STUDENTI
	AREA OGGETTO DI INTERVENTO
	DEPOSITO PONTEGGI
	PONTEGGIO/CASTELLETTO
	QUADRO PRINCIPALE
	DEPOSITO ATTREZZATURE
	DEPOSITO D.P.I.
	SERVIZI IGIENICI
	CASSETTA PRONTO SOCCORSO
	CARTELLI DI CANTIERE
	STOCCAGGIO LATERIZI, ETC.
	STOCCAGGIO SACCHI DI CEMENTO O SIMILARI
	STOCCAGGIO MATERIALI SCIOLTI
	STOCCAGGIO MATERIALI DI RISULTA

Area della **Progettazione**, dello **Sviluppo Edilizio** e della **Manutenzione**

Denominazione progetto	Progetto N°
Interventi di allestimento di laboratori, aule e altre analoghe strutture all'interno di Villa San Saverio - progetto PNRR SAFI3 - CUP E62B24000380001.	
 Giuseppe	
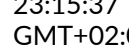
<u>visto il R.U.:</u> geom. Giuseppe Nicotra		<u>visto Il Coordinatore A.P.S.E.Ma.:</u> ing. Agatino Pappalardo
<u>visto il Dirigente:</u> Dott. Armando Conti		
<u>GRUPPO DI PROGETTAZIONE:</u> Coordinatore della progettazione: arch. Angelo Fragala Progettazione architettonica e arredi: ing. arch. Valeria Pennisi Strutture: ing. Giuseppe Bartolino Impianti climatizzazione ed impianti idrici: ing. Giuseppe Castrogiovanni Coordinatore della sicurezza in fase di progettazione e di esecuzione: ing. Andrea Marchese		Angelo Fragala 16.10.2025 08:38:44 GMT+01:00 Impianti elettrici: p.i. Alessandro Molino Insonorizzazione e impianti audio/video: dott. Francesco La Spina Impianti rete dati e speciali: dott. Angelo Russo Capitolato speciale d'appalto e supporto RUP: dott.ssa Germana Ragusa

PROGETTO ESECUTIVO		Progetto	
Titolo elaborato		Documento / Tavola N°	Scala
Layout di Cantiere		SC_05	1:250
		Data	Revisione
		Luglio 2025	0
Nome file : \\VILLA SAN SAVERIO_ALLESTIMENTO LABORATORI_SC_05_Layout di Cantiere_0.dwg			
		Tabella revisioni	
Rev.	Data	Descrizione	
0	Luglio 2025	Emissione progetto	
1		Redatto	
2		Ing. Andrea Mario Marchese	
3			