


AGRARIA: Via Valdisavoia - piano terra  
scala 1:100

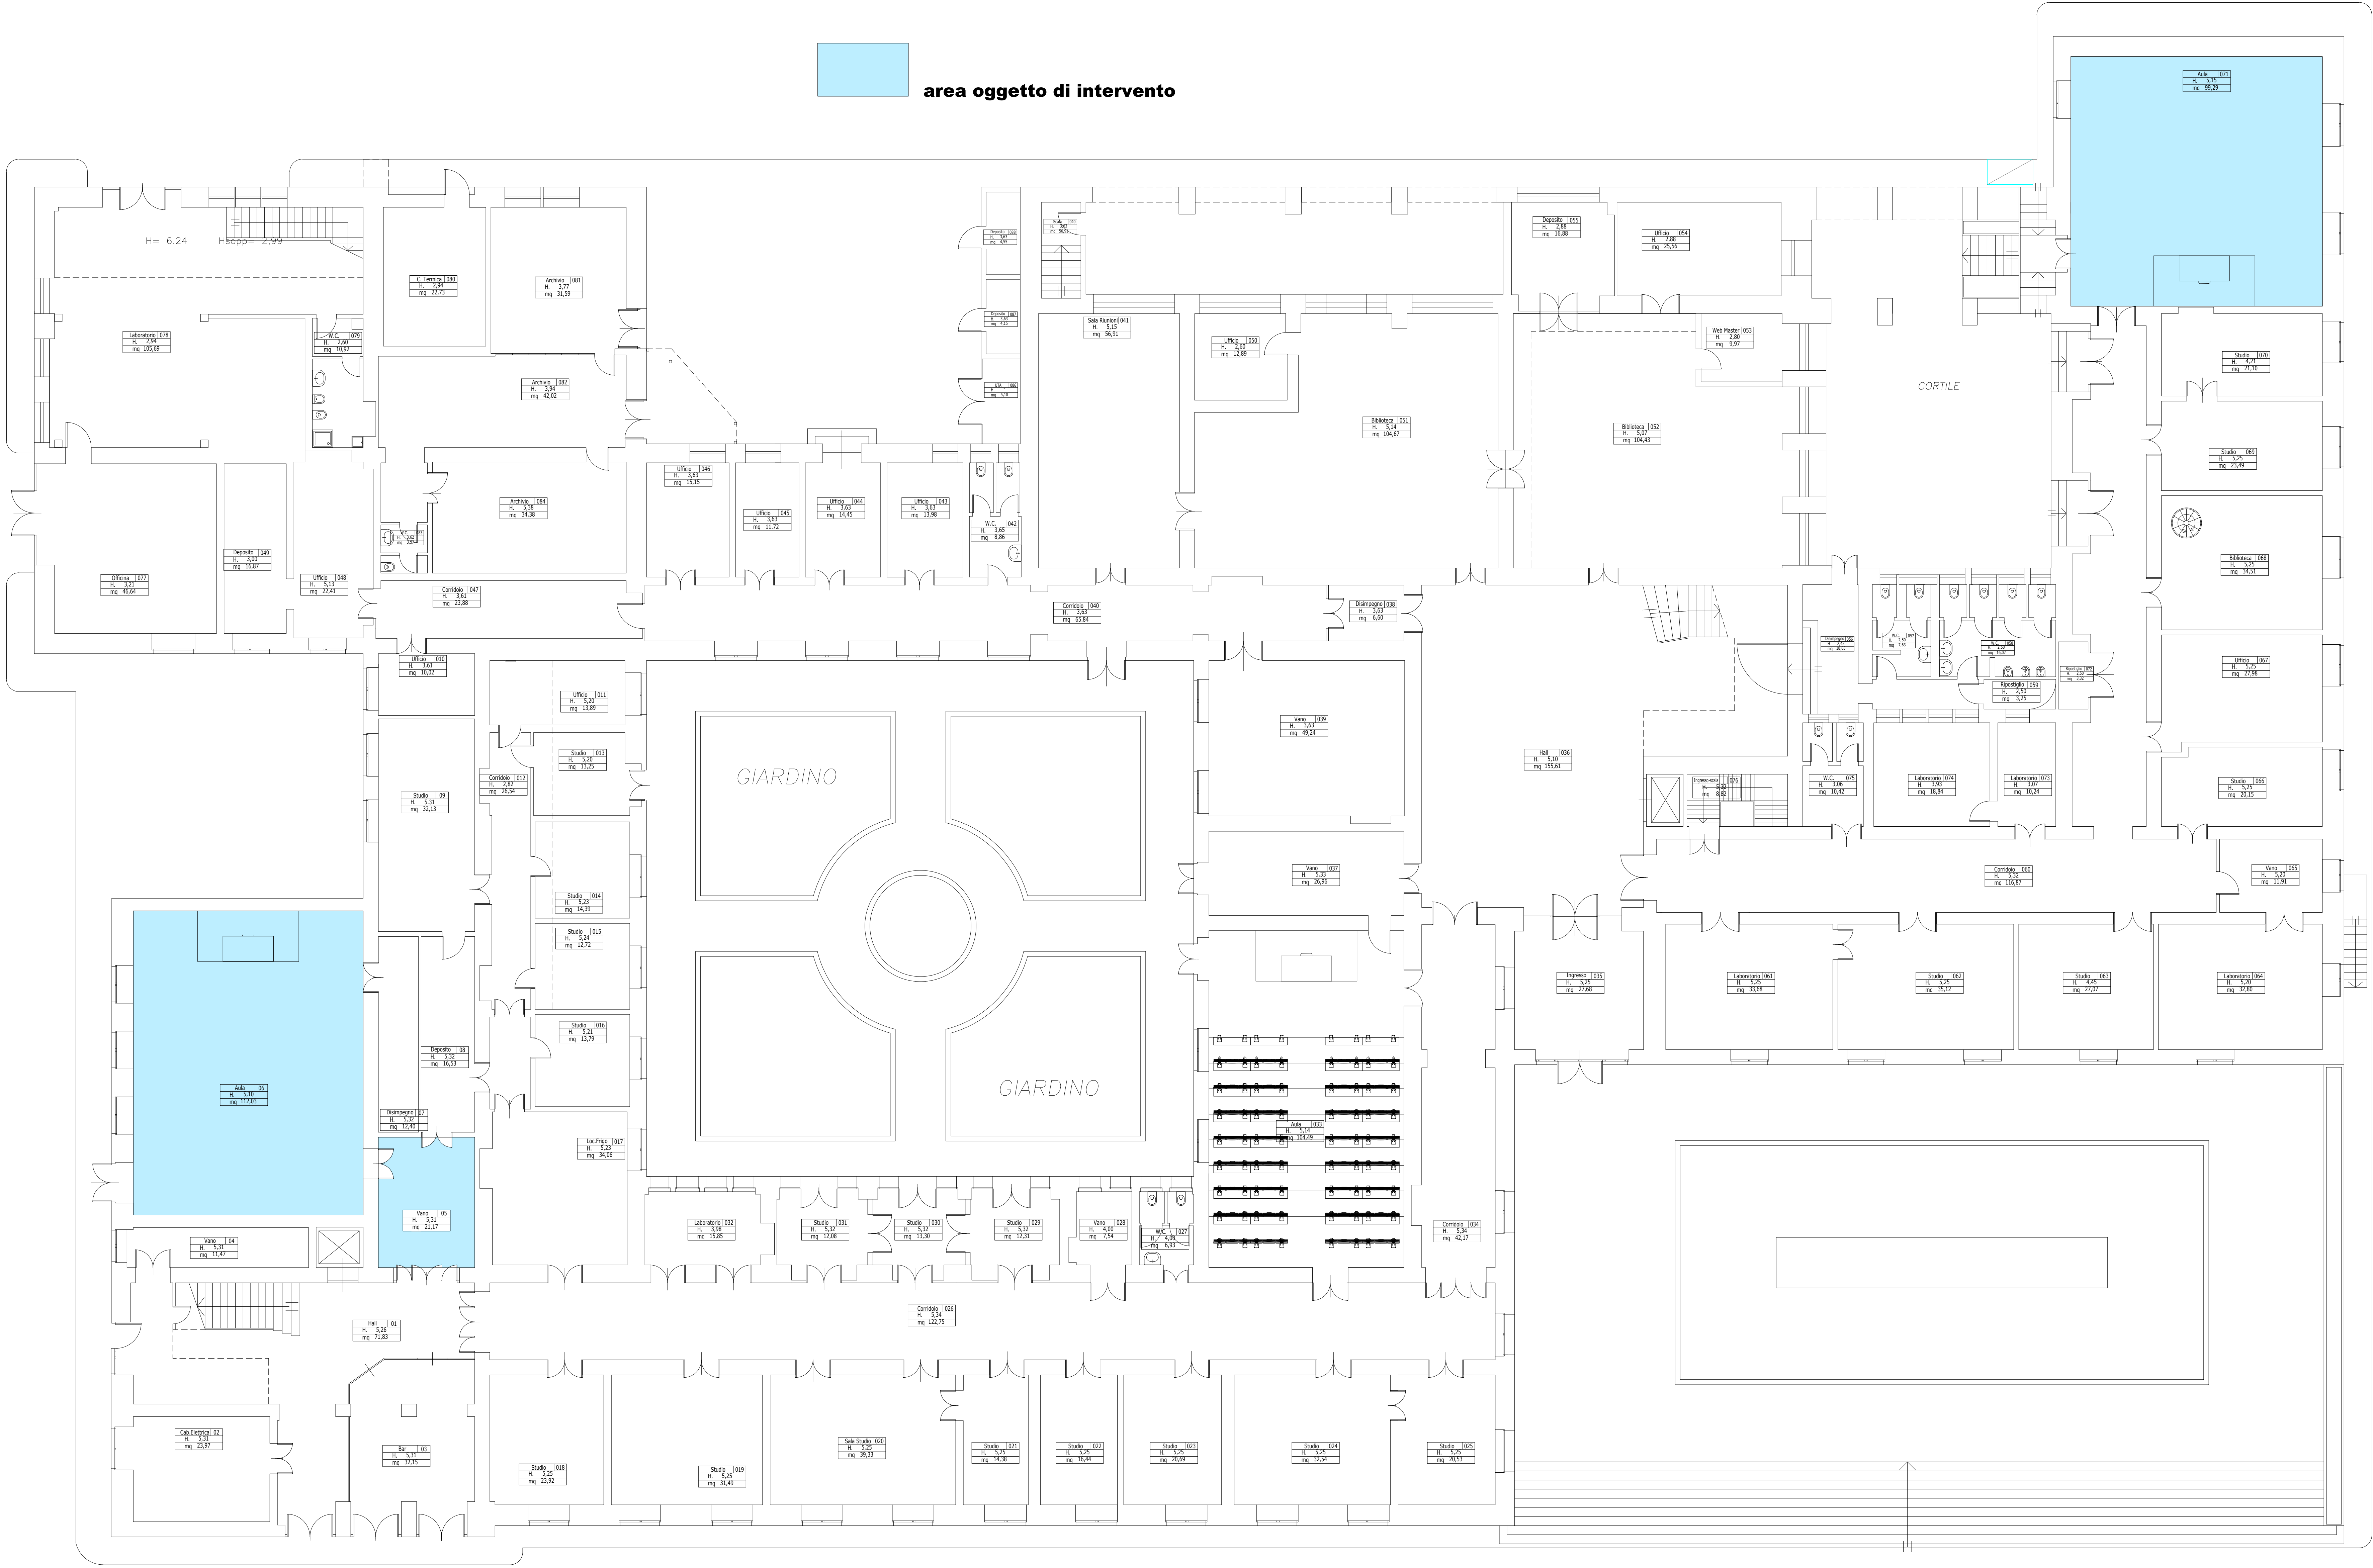

area oggetto di intervento



Intervento/progetto: **Accordo quadro per interventi manutentivi vari presso il patrimonio immobiliare di Ateneo - Contratto applicativo per l'intervento di "Interventi di ristrutturazione e manutenzione straordinaria delle aule site al piano terra, primo e secondo del Plesso Valdisavoia in Catania"**  
CUP - E62B25000100005

07-25

Coordinatore della progettazione: **geom. I. Parisi**  
viroto il Coordinatore A.P.S.d.M.: **dot. ing. A. Pappalardo**

PROGETTISTI: **ALBERTO ROBERTO**  
ALBERTO ROBERTO  
22.10.2023 15.20.23  
22/10/2023  
ALBERTO ROBERTO

Aspetti ingegneristici: **dot. ing. C. Castagnone**  
Aspetti ingegneristici: **dot. ing. A. M. Martorello**

Aspetti ingegneristici: **dot. ing. C. Castagnone**  
Aspetti ingegneristici: **dot. ing. A. M. Martorello**

Aspetti ingegneristici: **dot. ing. C. Castagnone**  
Aspetti ingegneristici: **dot. ing. A. M. Martorello**

PROGETTO DI MANUTENZIONE STRAORDINARIA

Area oggetto di intervento - Piano Terra

ED\_01

0

Nome file: 07-25\_01\_Area oggetto di intervento\_01.dwg

Rev. 1 Data 01/10/2023 Descrizione

Rev. 2 Data 01/10/2023 Descrizione

Rev. 3 Data 01/10/2023 Descrizione