


Via Valdisavoia - piano secondo

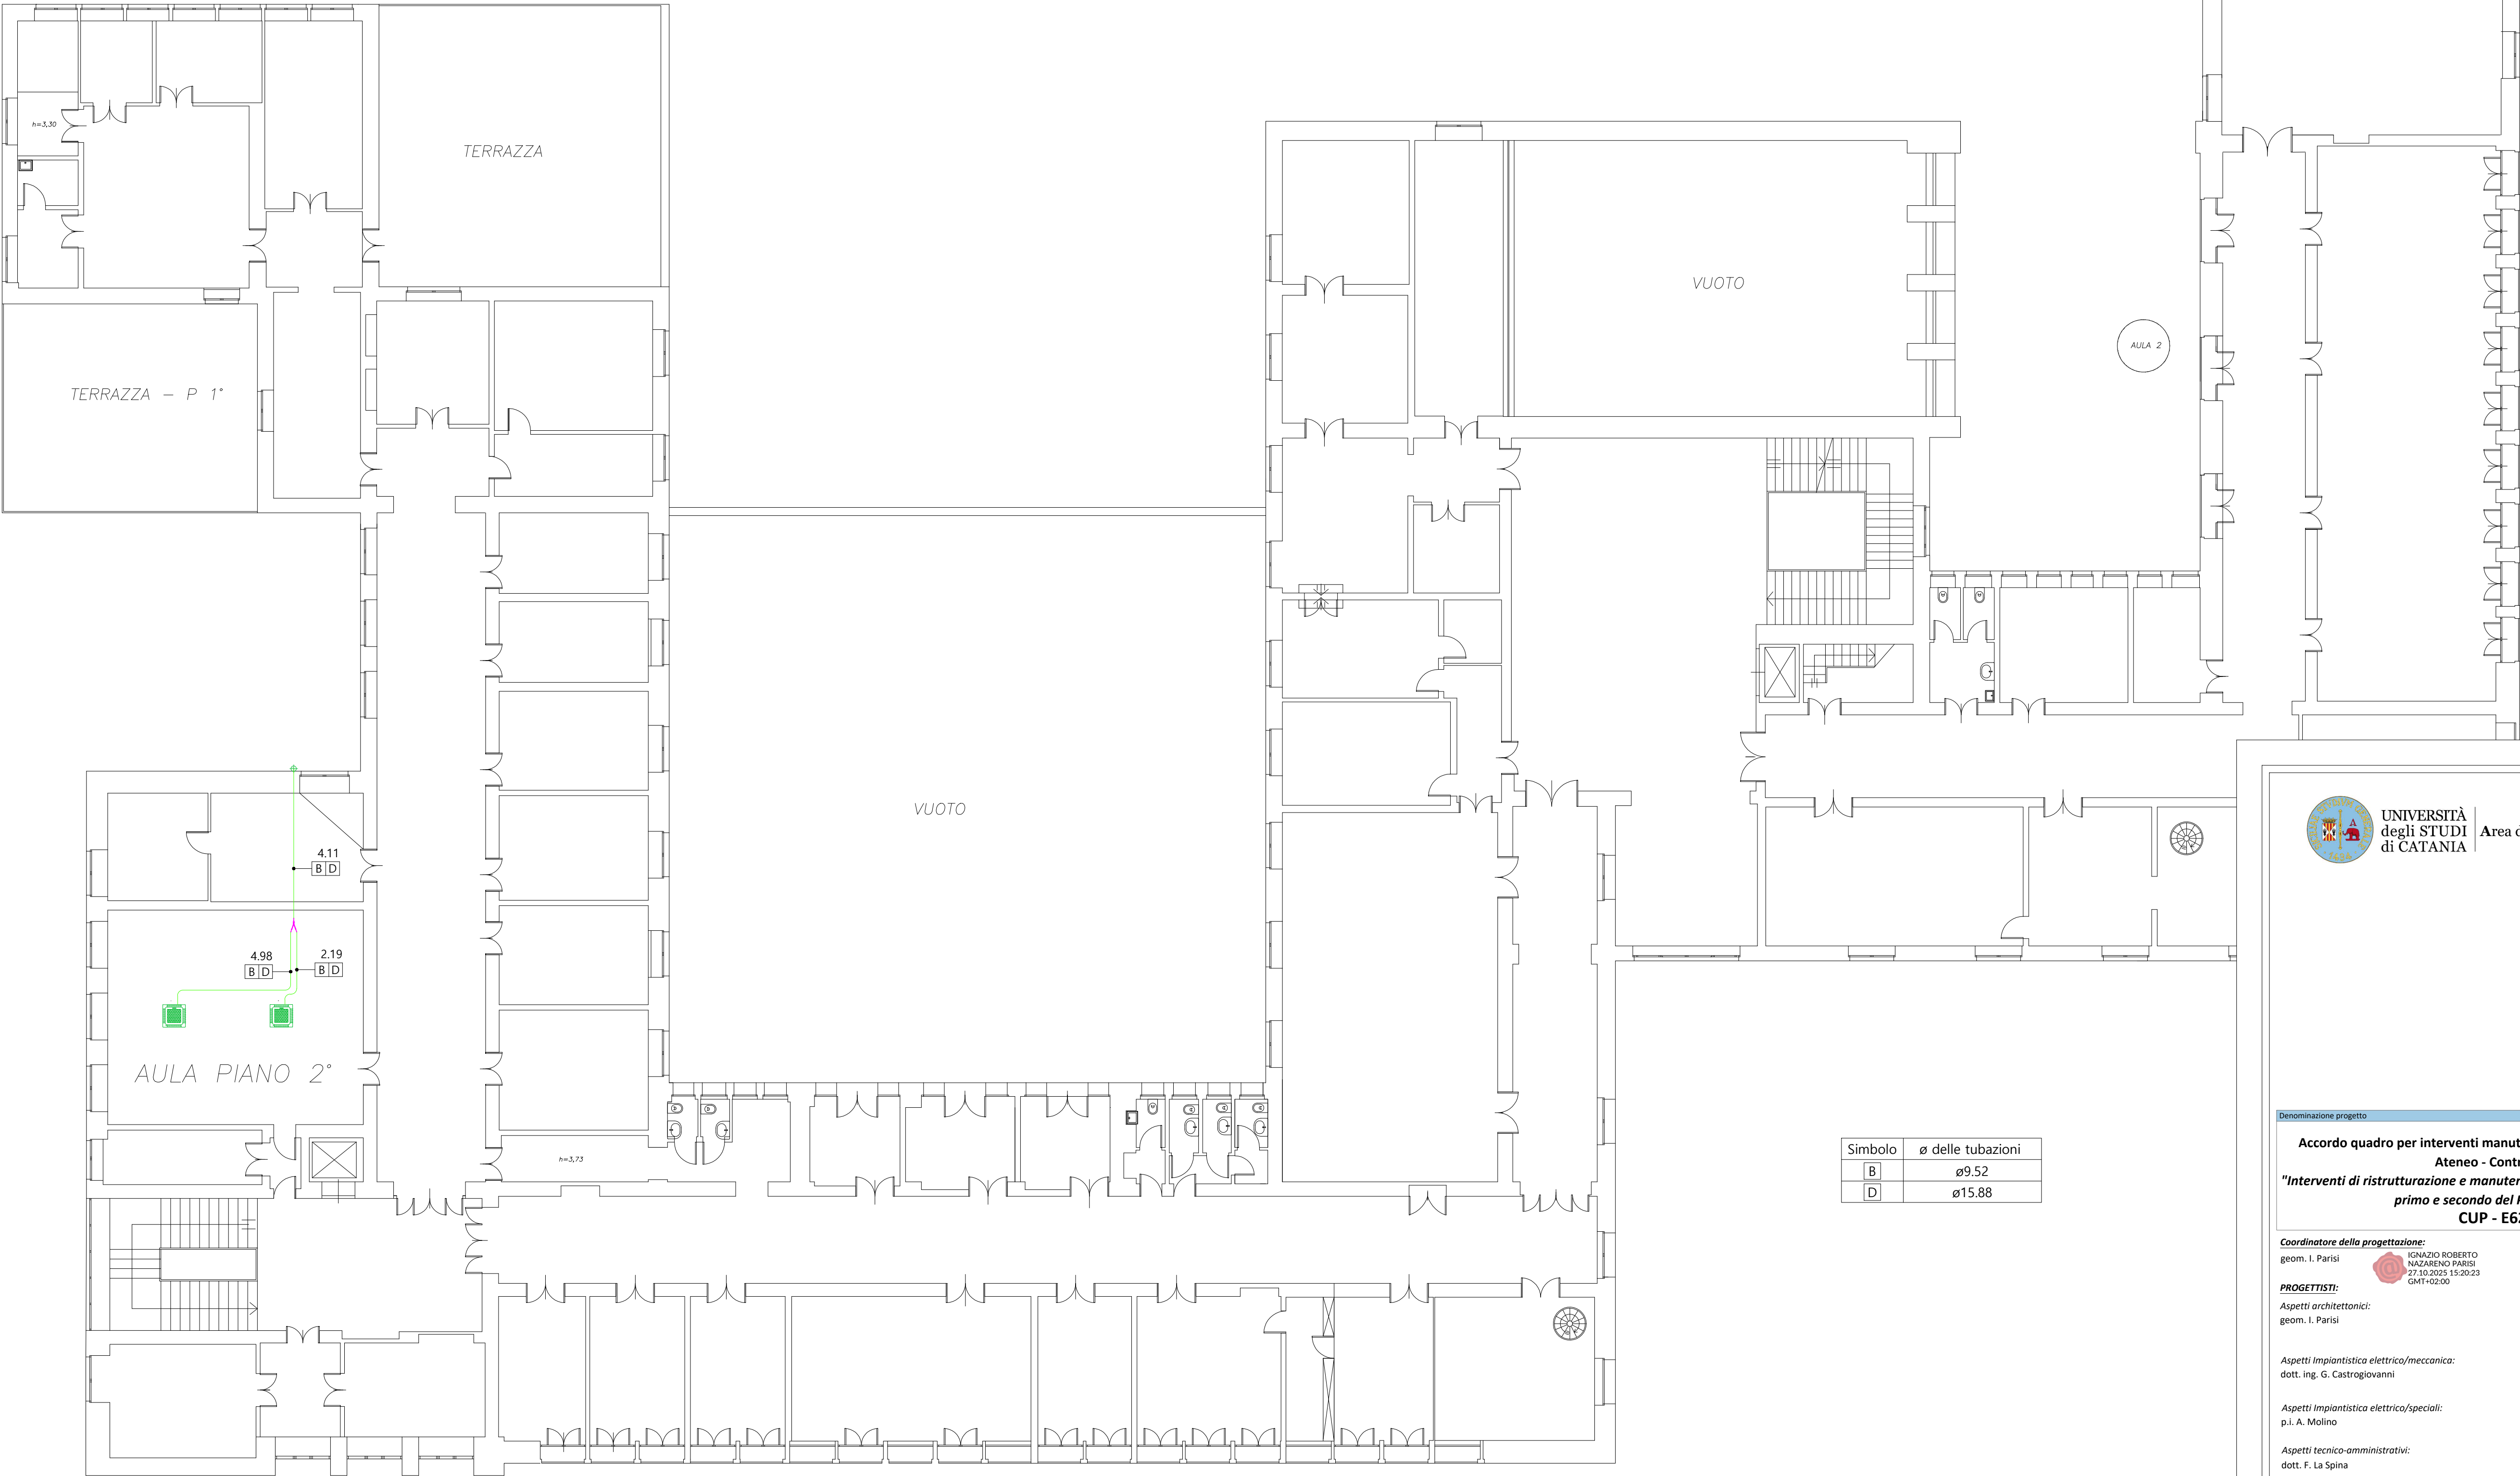

UNIVERSITÀ degli STUDI di CATANIA
Area della Progettazione, dello Sviluppo Edilizio e della Manutenzione

Denominazione progetto	Progetto N°
Accordo quadro per interventi manutentivi vari presso il patrimonio immobiliare di Ateneo - Contratto applicativo per gli "Interventi di ristrutturazione e manutenzione straordinaria delle aule site al piano terra, primo e secondo del Plesso Valdisavoia in Catania" CUP - E62B25000100005	07-25

Coordinatore della progettazione: geom. I. Parisi 	visto il R.U.P.: dott.geol. S. Maugeri 	visto il Coordinatore A.P.S.E.Ma.: dott. ing. A. Pappalardo
---	--	---

Aspetti impiantistici elettrici/meccanici:
dott. ing. G. Castrogiovanni

Aspetti impiantistici elettrici/speciali:
p.i. A. Molino

Aspetti tecnico-amministrativi:
dott. F. La Spina

Sicurezza in fase di progettazione e di esecuzione:
dott. ing. A. Marchese

PROGETTO DI MANUTENZIONE STRAORDINARIA		Progetto Impianto Climatizzazione	
Titolo elaborato		Documento / Favola N°	Scala
EDIFICIO A43 - VALDISAVOIA DISTRIBUZIONE IMPIANTO - PIANO SECONDO		IM_03	
		Data	Revisione
		ottobre 2025	0

Nome file: 07-25_IM_03_A43_distr impianto VRF-P-2_0.dwg			
Rev.	Data	Descrizione	Redatto
0	ottobre 2025	emissione progetto	ing. G. Castrogiovanni
1			
2			
3			