


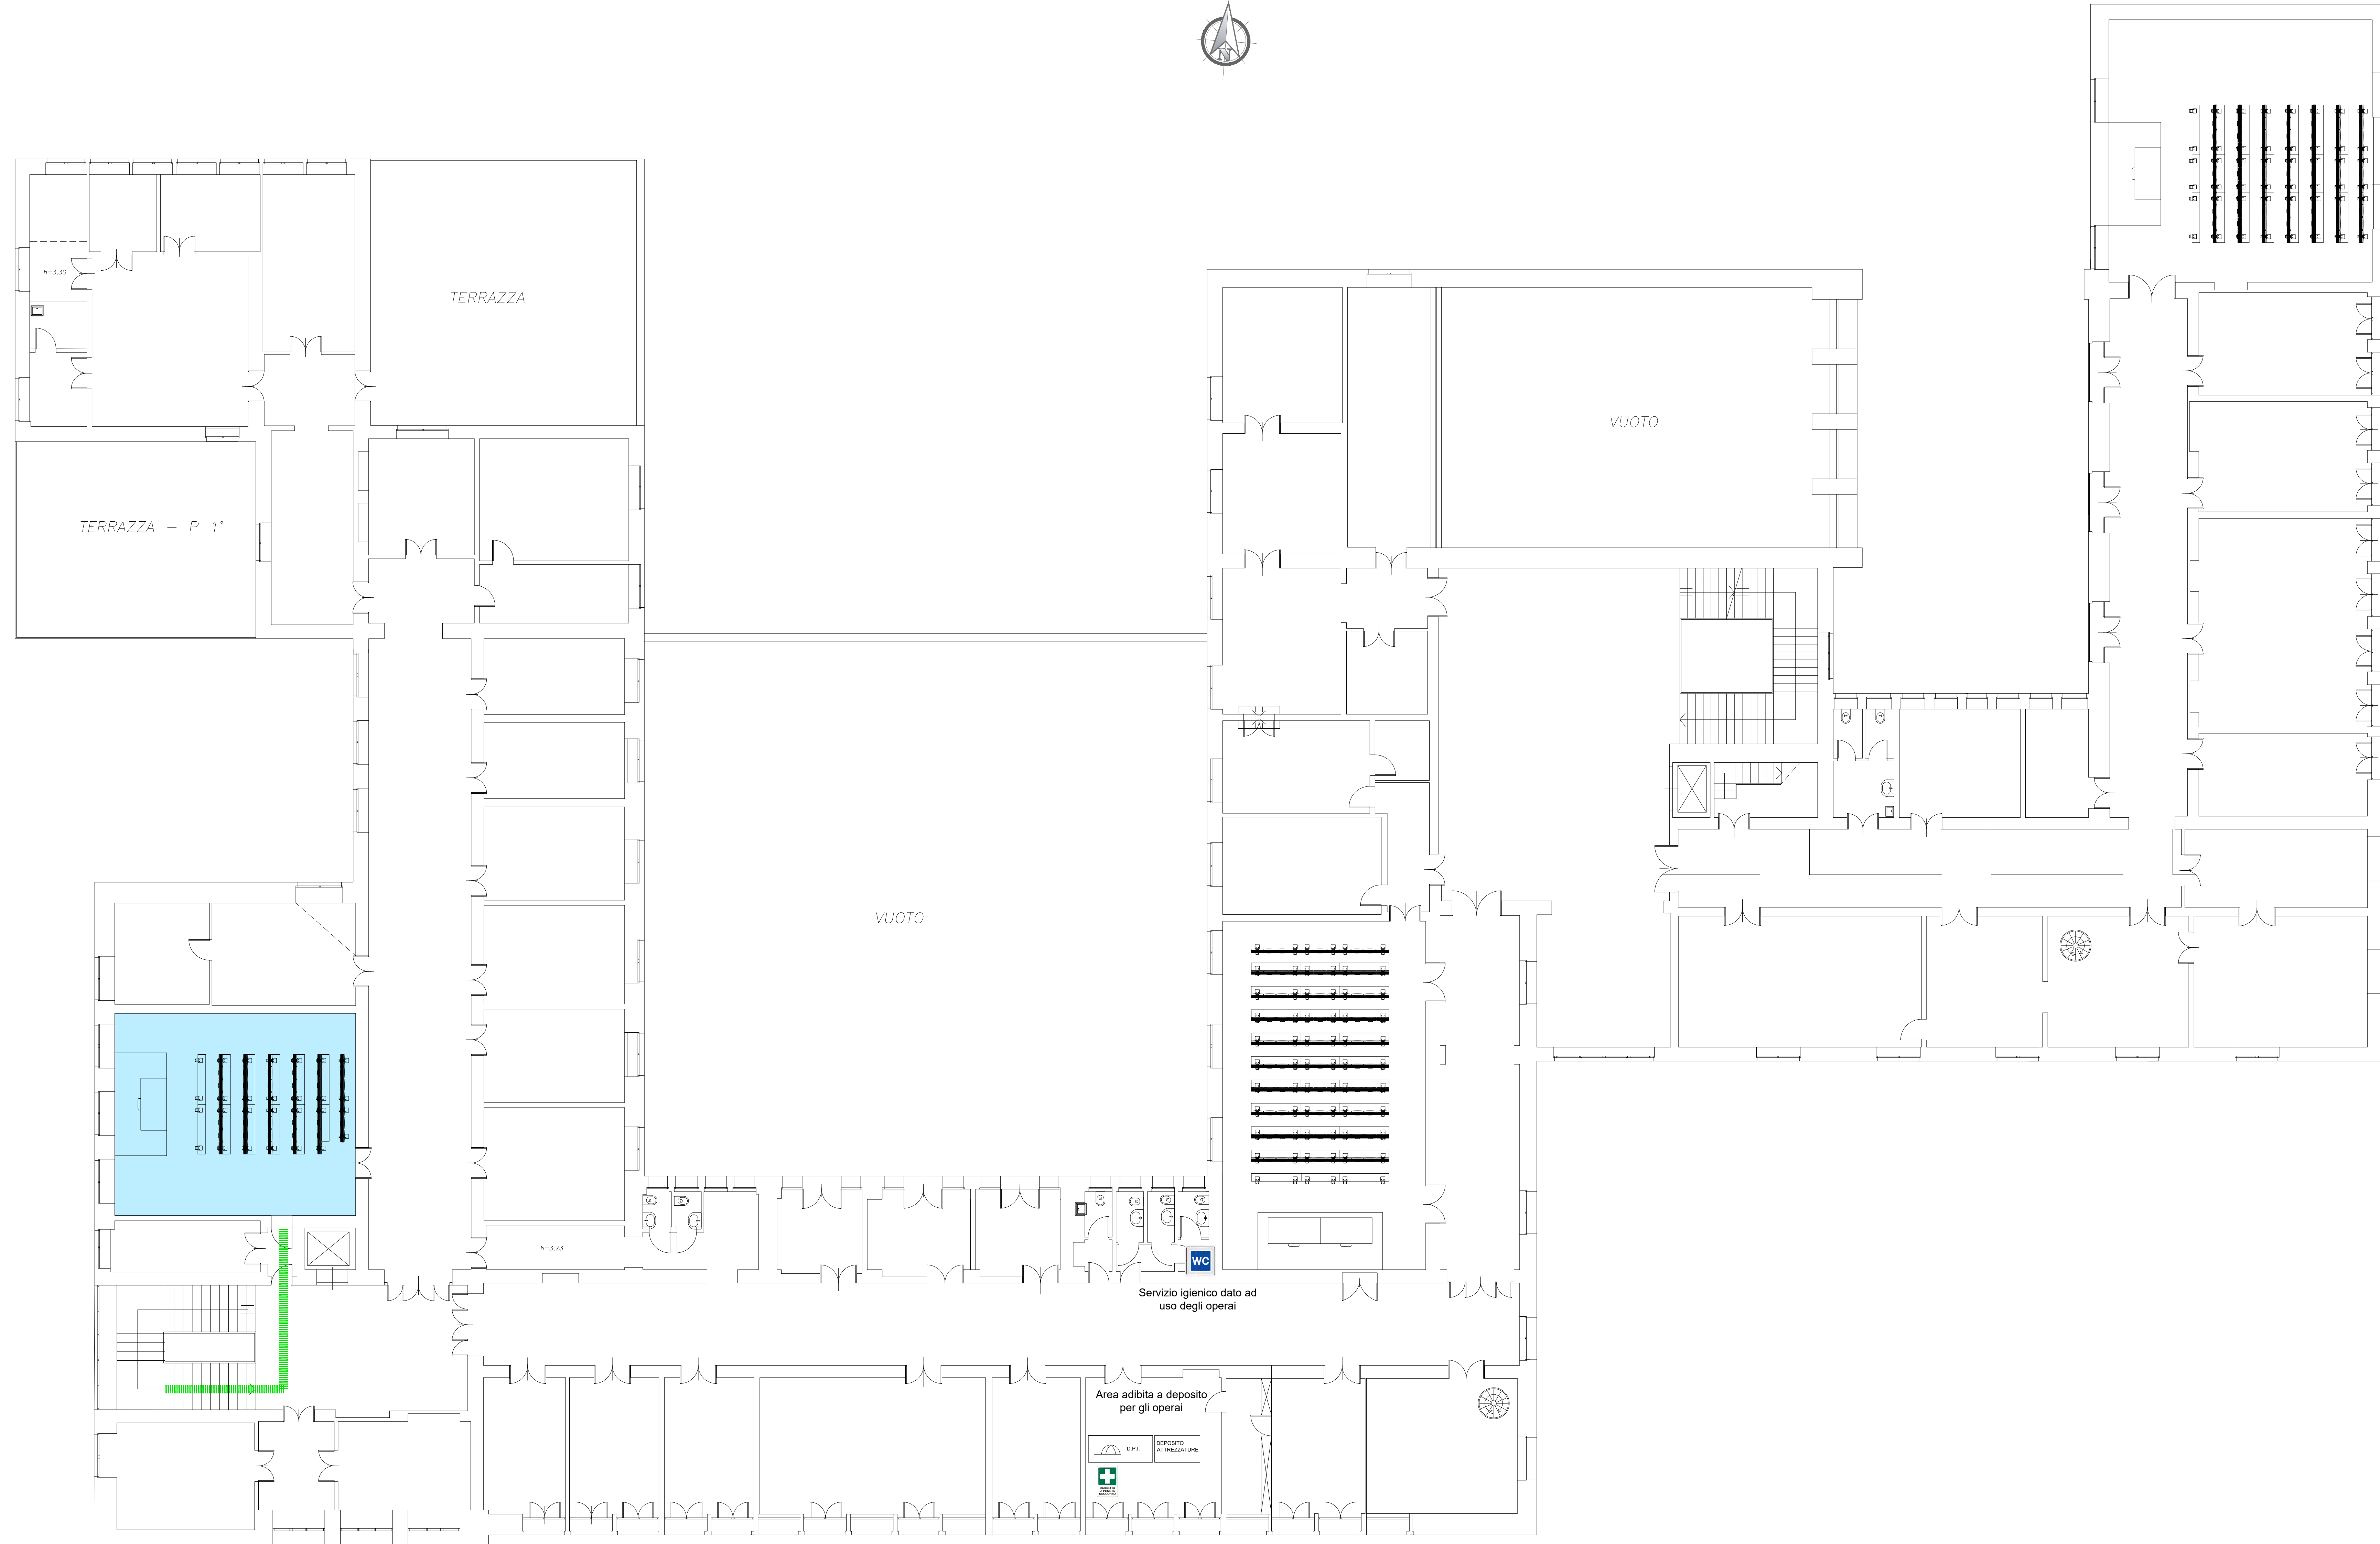

LEGENDA LAYOUT	
	RECINZIONE RETE ESTRUSA HDPE
	RECINZIONE MODULARE H=200 CM
	PERCORSO MEZZI DI CANTIERE
	PERCORSO PEDONALE OPERAI
	AREA OGGETTO DI INTERVENTO
	PONTEGGIO
	QUADRO PRINCIPALE
	DEPOSITO MATERIALI/ATTREZZATURE
	DEPOSITO D.P.I.
	SERVIZI IGIENICI
	CASSETTA PRONTO SOCCORSO
	CARTELLI DI CANTIERE
	STOCCAGGIO LATERIZI, ETC.
	STOCCAGGIO SACCHI DI CEMENTO O SIMILARI
	STOCCAGGIO MATERIALI SCIOLTI
	STOCCAGGIO MATERIALI DI RISULTA
	DISPERSORI DI TERRA



	UNIVERSITÀ degli Studi di CATANIA	Area della Progettazione, dello Sviluppo Edilizio e della Manutenzione															
Determinazione progetto: Accordo quadro per interventi manutentivi vari presso il patrimonio immobiliare di Ateneo - Contratto applicativo per l'intervento di ristrutturazione e manutenzione straordinaria delle aree site al piano terra, primo e secondo del Plesso Valdisavoia in Catania" CUP - E62B25000100005		Progetto n° 07-25															
Coordinatore della progettazione: giovanni I. Parisi GIANNI ROBERTO NARANO PARISI 17.73.2021 13.00.23 04F-0203		visto il R.U.P.: dott. ing. S. Mergani SILVANO MERGANI INGEGNERE 18.10.2024 14.10.11															
PROGETTISTI: Aspetti architettonici: giovanni I. Parisi Aspetti impiantistico elettrico/meccanico: dott. ing. G. Castagnone Aspetti impiantistico elettrico/meccanico/ p.i.a. idraulico Aspetti tecnico amministrativi: dott. F. La Spina		Scurezza in fase di progettazione: dott. ing. A. M. Marabese															
PROGETTO DI MANUTENZIONE STRAORDINARIA Livello edificio Lavout di Cantiere - Piano Secondo		Progetto della Sicurezza <table border="1"> <thead> <tr> <th>Documento / Titolo/Nr.</th> <th>Stato</th> </tr> </thead> <tbody> <tr> <td>SC_06s03</td> <td>1 : 100</td> </tr> <tr> <td>Data</td> <td>Revisione</td> </tr> <tr> <td>Ottobre 2025</td> <td>0</td> </tr> </tbody> </table>		Documento / Titolo/Nr.	Stato	SC_06s03	1 : 100	Data	Revisione	Ottobre 2025	0						
Documento / Titolo/Nr.	Stato																
SC_06s03	1 : 100																
Data	Revisione																
Ottobre 2025	0																
Nome file: 101-15_12_05_Lavout di Cantiere_2_Rag		<table border="1"> <thead> <tr> <th>Tabelle revisione</th> <th>Autografo</th> </tr> </thead> <tbody> <tr> <td>Rv. 0</td> <td></td> </tr> <tr> <td>1</td> <td></td> </tr> <tr> <td>2</td> <td></td> </tr> <tr> <td>3</td> <td>Ottobre 2025</td> </tr> <tr> <td>Emissione progetto</td> <td></td> </tr> <tr> <td></td> <td>Ing. A. M. Marabese</td> </tr> </tbody> </table>		Tabelle revisione	Autografo	Rv. 0		1		2		3	Ottobre 2025	Emissione progetto			Ing. A. M. Marabese
Tabelle revisione	Autografo																
Rv. 0																	
1																	
2																	
3	Ottobre 2025																
Emissione progetto																	
	Ing. A. M. Marabese																