



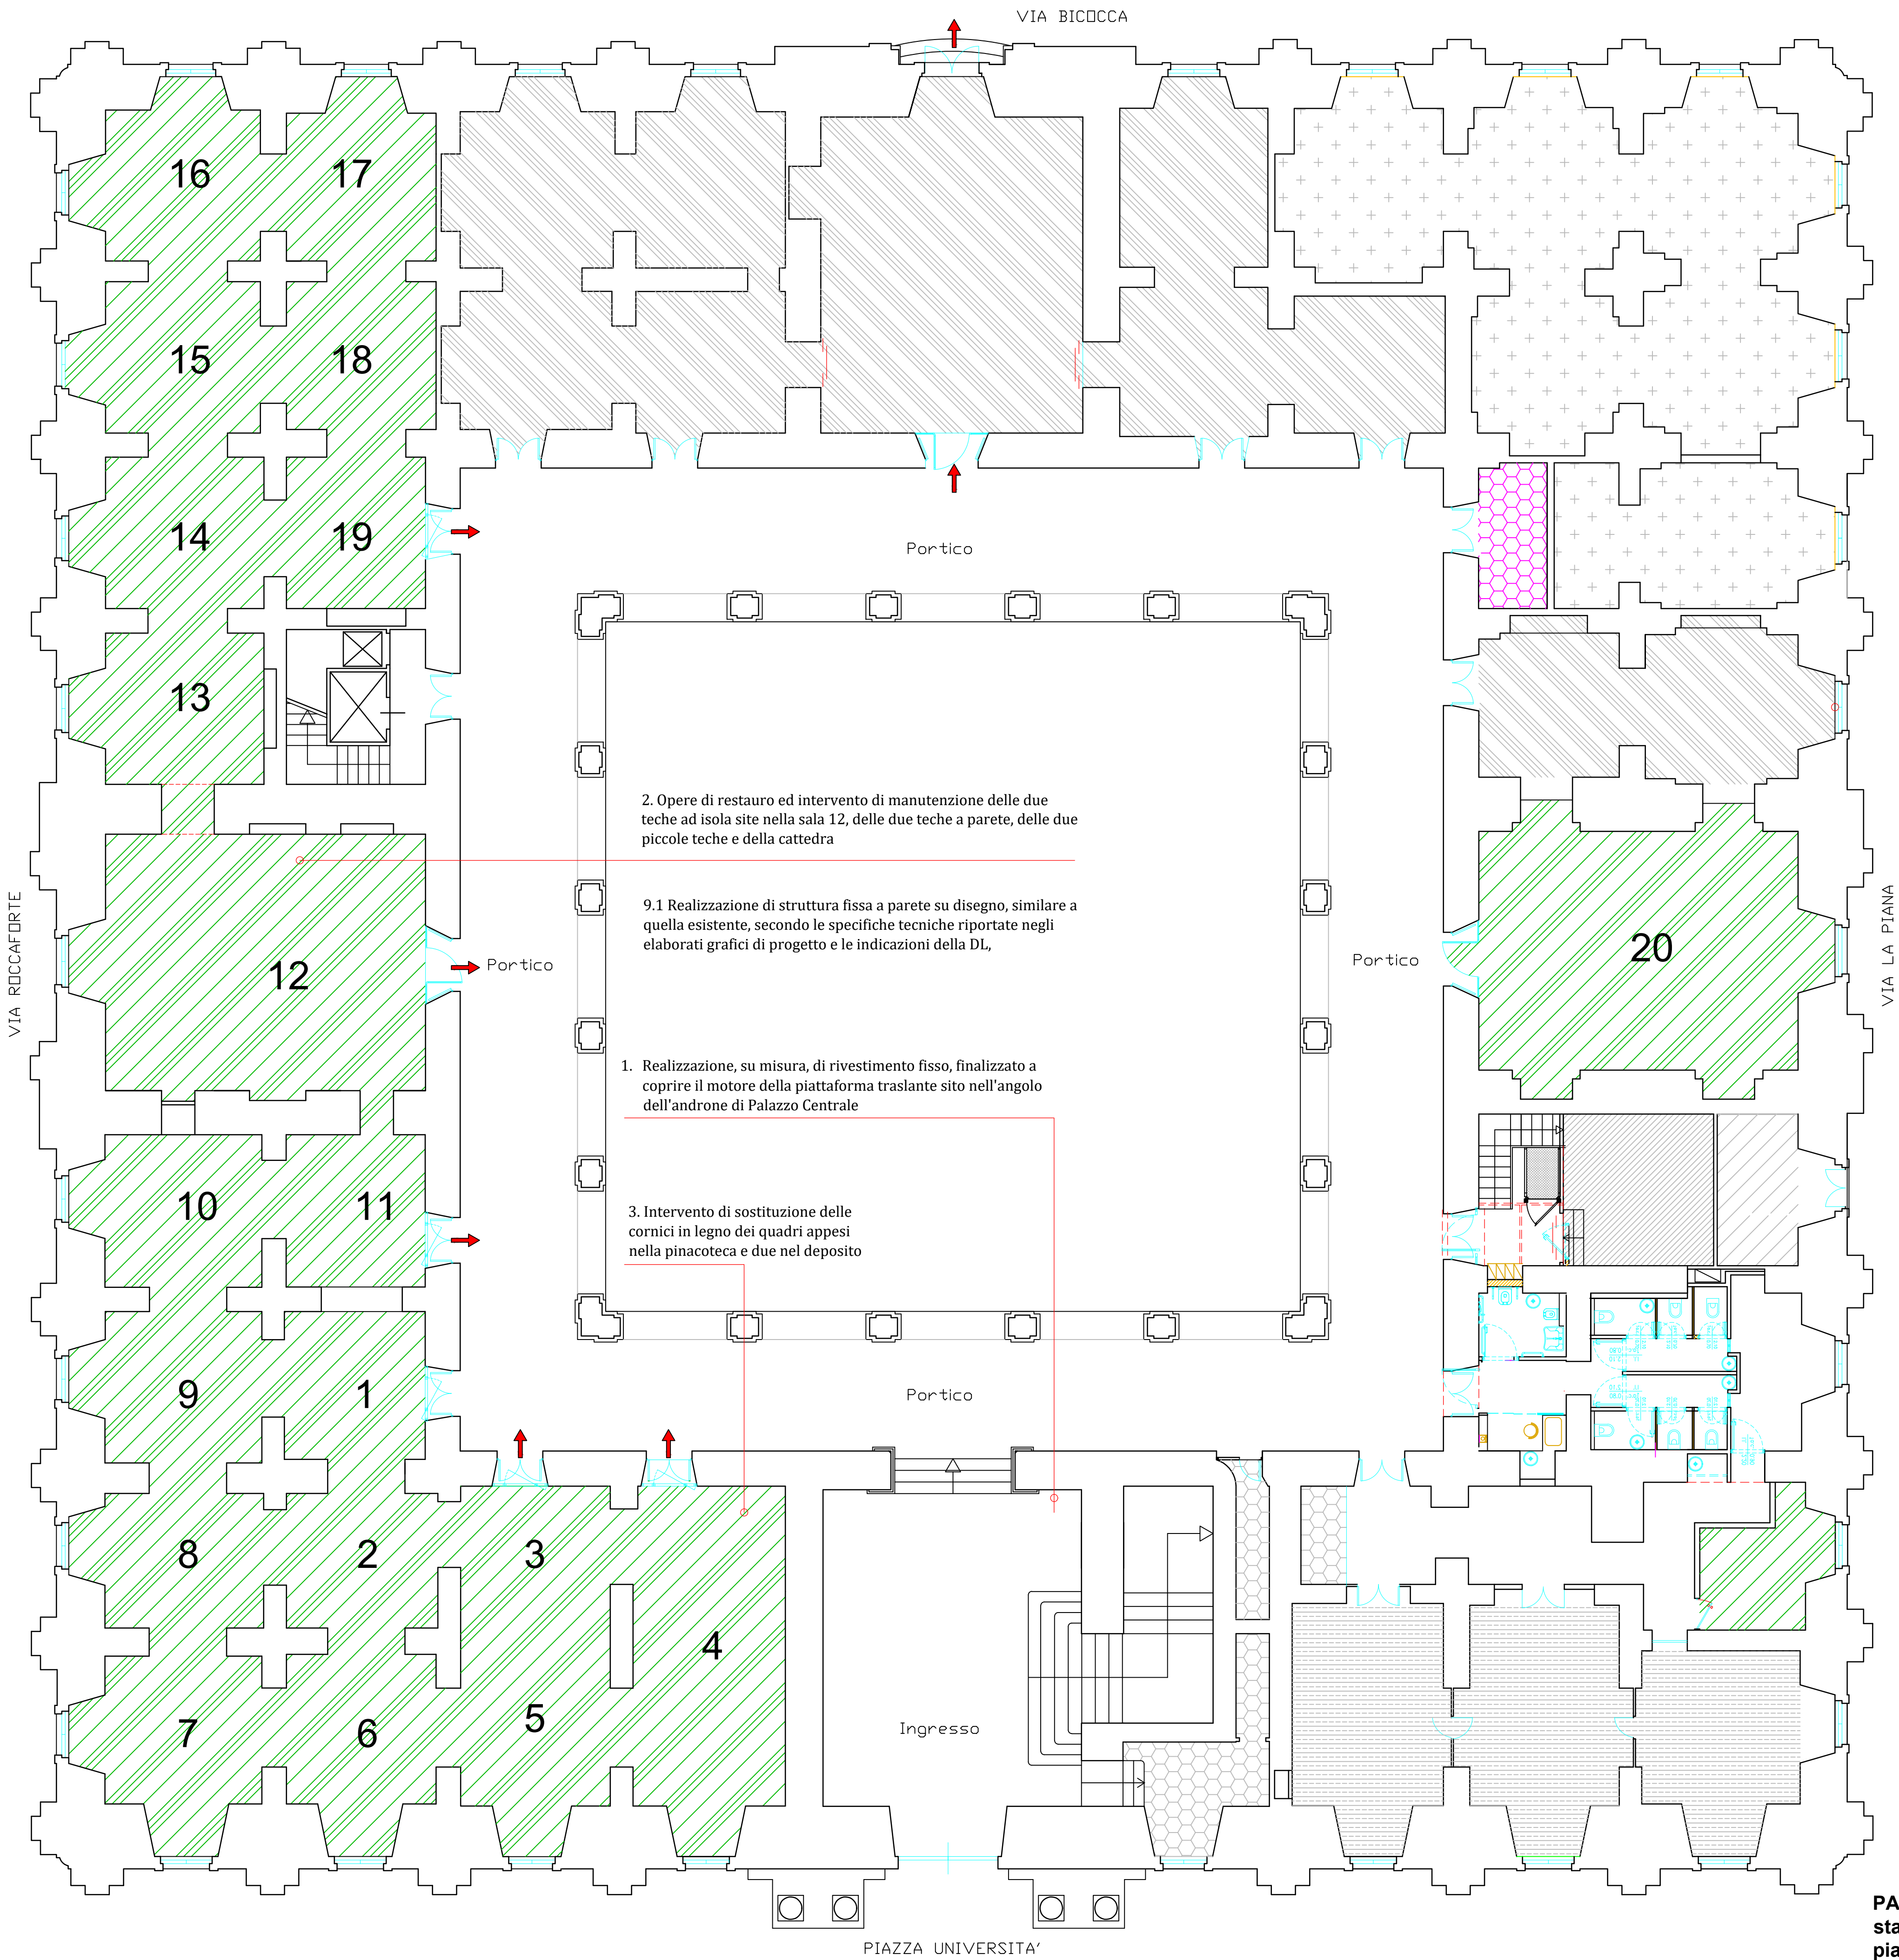


INTERVENTO INTERNO MIRABILIA:

1. Realizzazione, su misura, di rivestimento fisso, finalizzato a coprire il motore della piattaforma traslante sito nell'angolo dell'androne di Palazzo Centrale
2. Opere di restauro ed intervento di manutenzione delle due teche ad isola site nella sala 12, delle due teche a parete, delle due piccole teche e della cattedra
3. Intervento di sostituzione delle cornici in legno dei quadri appesi nella pinacoteca e due nel deposito
4. Realizzazione di piantana porta locandine realizzata in acciaio inox, uguale a quelle già in uso,
5. Realizzazione di poggia libro composto da due trapezi in polietilene rigido e rivestito di tessuto
6. Realizzazione di poggia libro, perfettamente adatto alla presentazione di libri
7. Realizzazione di leggio libro trasparente in cristallo acrilico
8. Realizzazione di sistema di pannelli espositivi per esterni, pieghevoli a libro
9. Realizzazione di struttura fissa a parete su disegno, simile a quella esistente, secondo le specifiche tecniche riportate negli elaborati grafici di progetto e le indicazioni della DL,

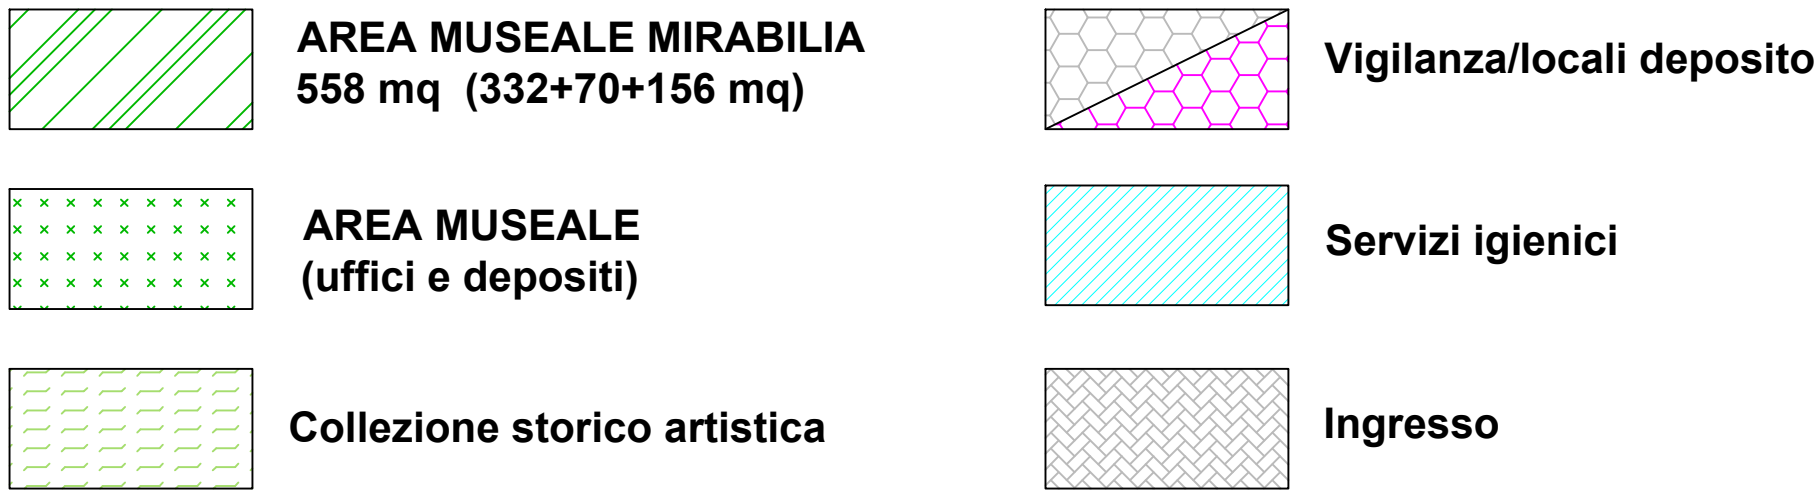

↑ U.S. Uscita sicurezza

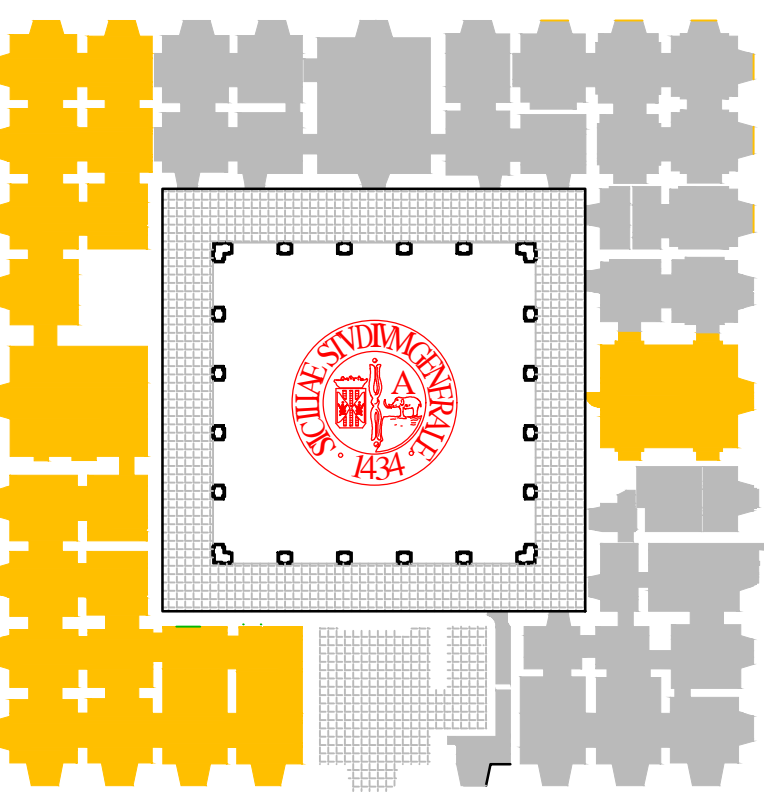

UNIVERSITA' DEGLI STUDI DI CATANIA
Progetto di completamento per la rimozione delle barriere fisiche e cognitive presso il Museo Mirabilia

Piano Nazionale di Ripresa e Resilienza (PNRR) - MiC-PNRR M1C3-3
Intervento 1.2 Rimozione delle barriere fisiche e cognitive in musei, biblioteche e archivi per consentire un più ampio accesso e partecipazione alla cultura - Finanziato dall'Unione europea Next Generation EU Museo dei Saperi e delle Mirabilia Siciliane, gravante sui finanziamenti del PNRR - CUP: E67B22001040006

Progetto Esecutivo



Finanziato dall'Unione europea
NextGenerationEU



argomento tavola:
progetto:
piano piano terra
con localizzazione aree interventi



Italiadomani
Piano Nazionale di Ripresa e Resilienza

RESP. UNICO DEL PROCEDIMENTO
Arch. Leonardi Daniele

PROGETTISTA:
arch. LEONARDI Daniele

DANIELE LEONARDI
07.10.2025
11:03:02
GMT+01:00

scala:
1:100

data:
ottobre 2025

num. elab.:
pro 1

rev.:	oggetto:	elab in data:	verificato da:	in data:	approvato (firma):