



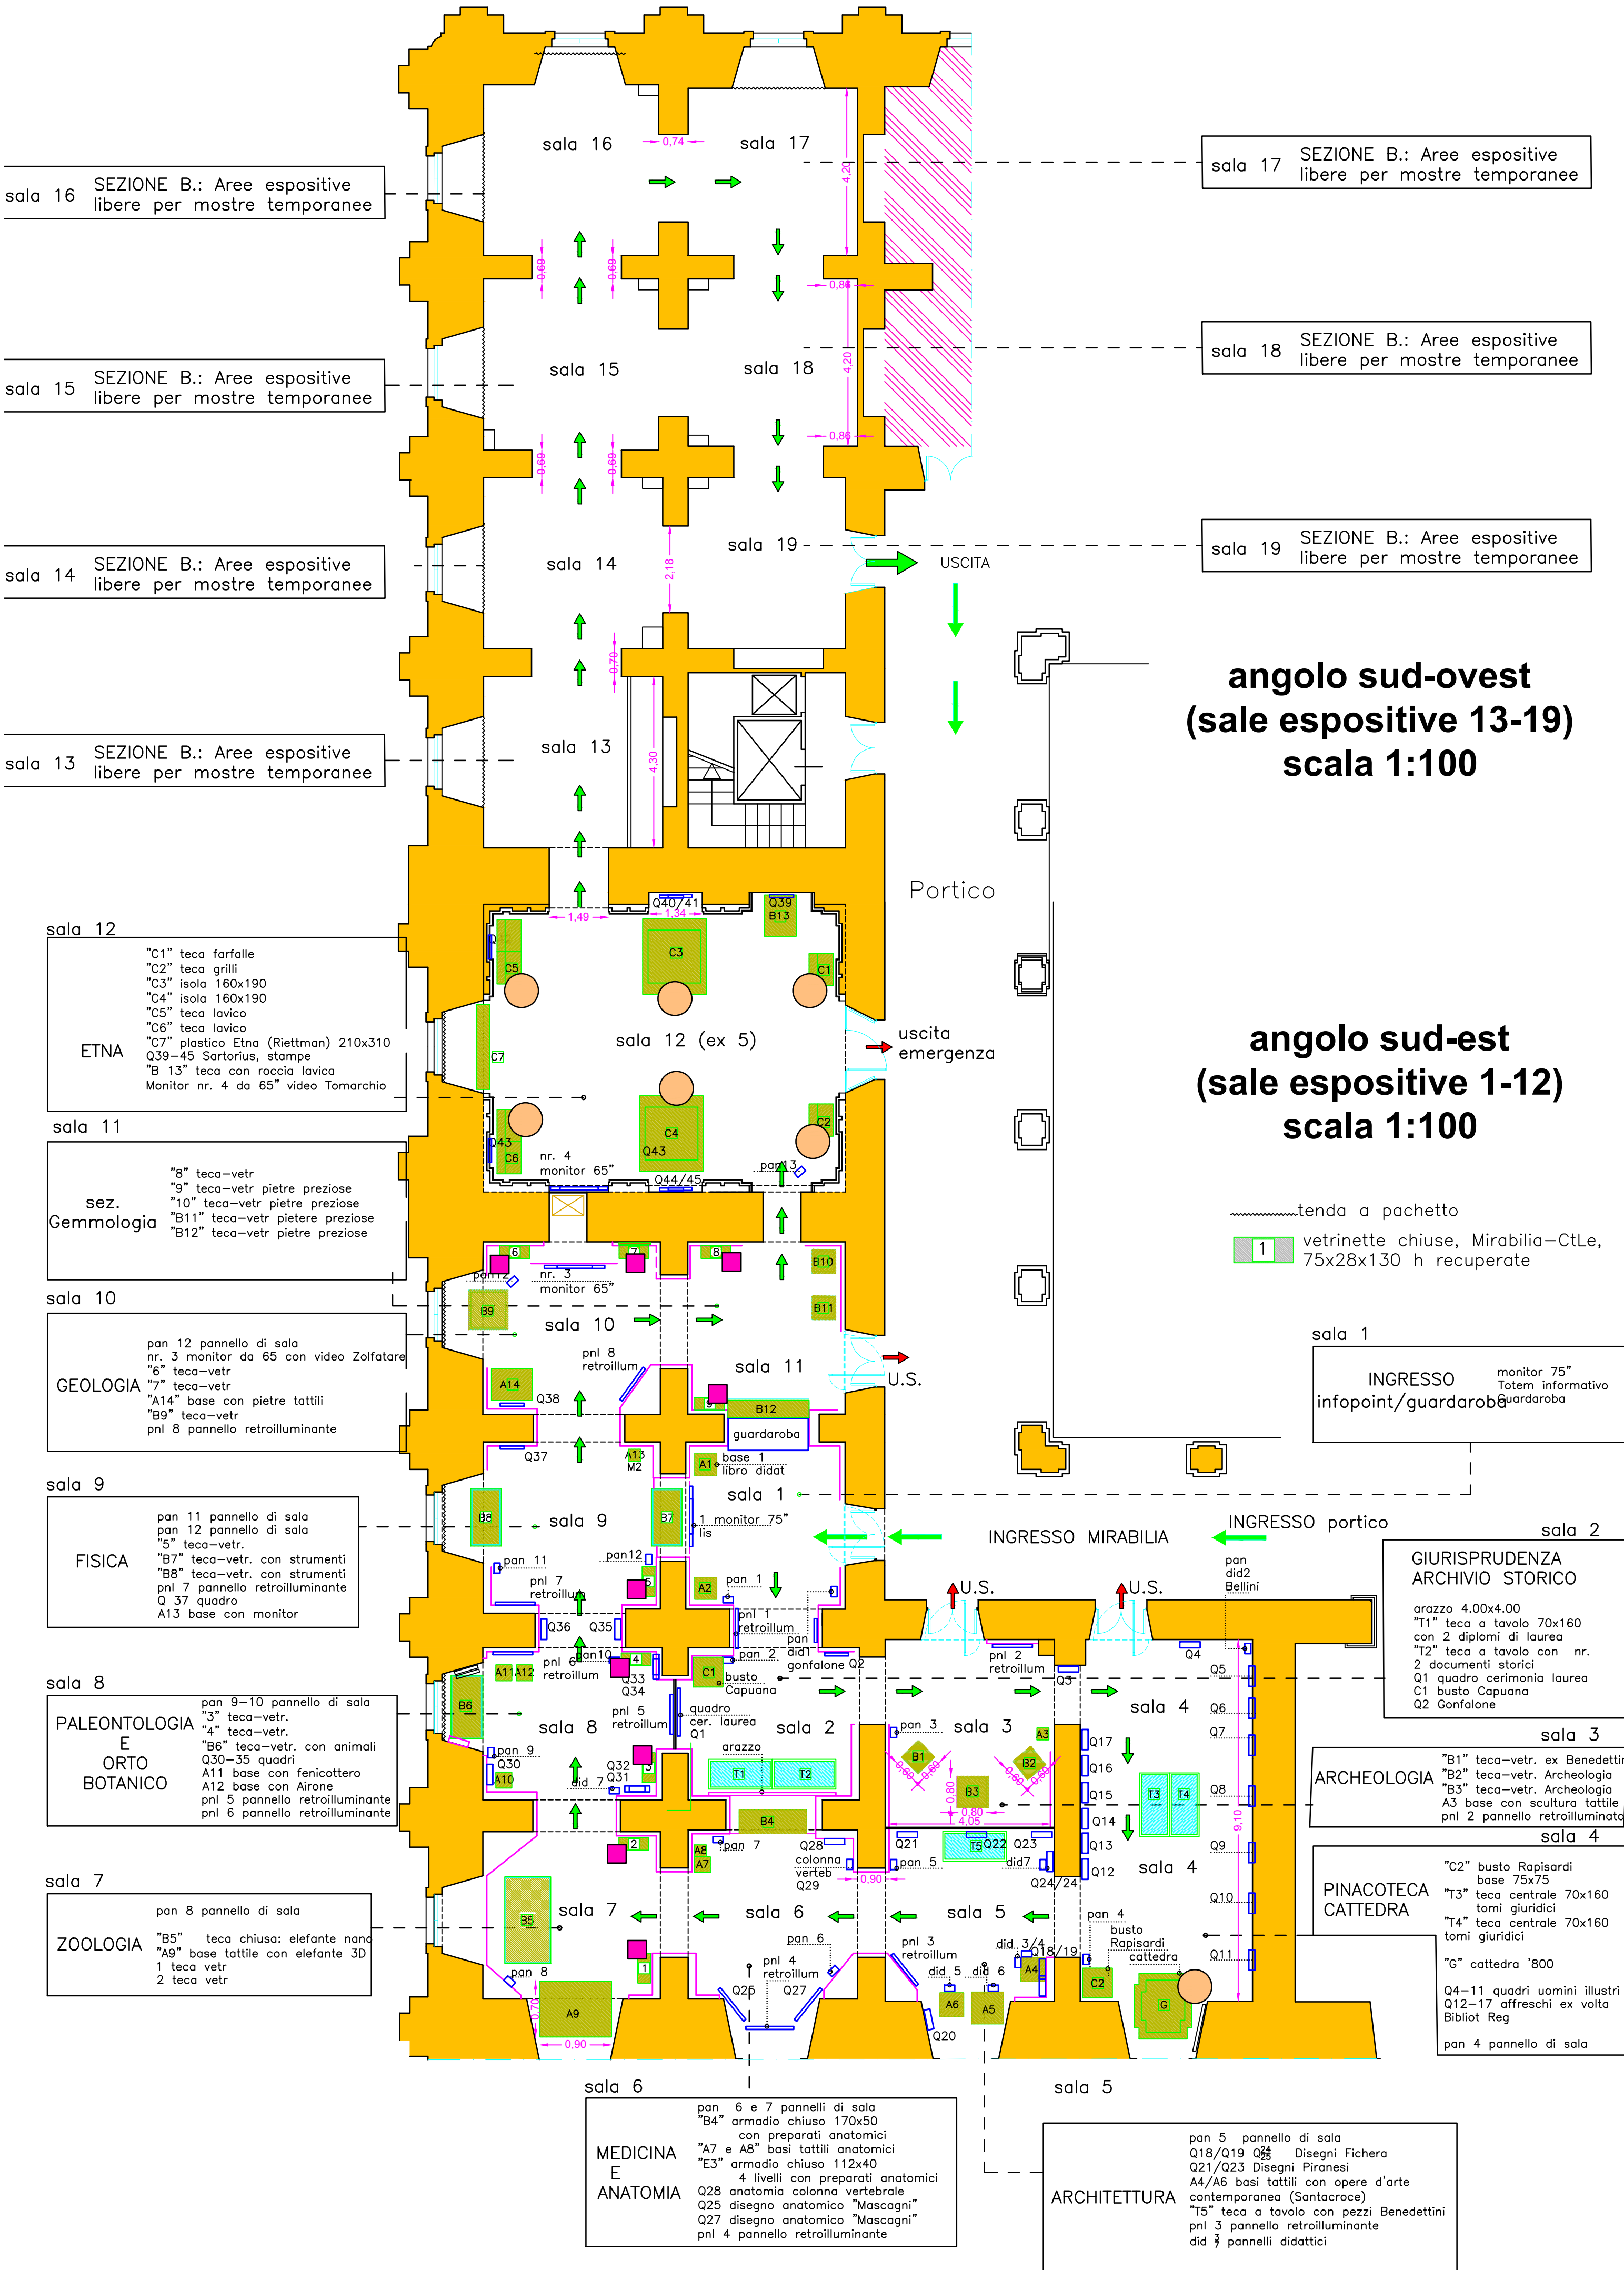

2. Opere di restauro ed intervento di manutenzione delle due teche ad isola site nella sala 12, delle due teche a parete, delle due piccole teche e della cattedra C1 C2 C3 C4 C5 C6 G

9.1 Realizzazione di struttura fissa a parete su disegno, similare a quella esistente, secondo le specifiche tecniche riportate negli elaborati grafici di progetto e le indicazioni della DL,

1 2 3 4 5 6 7 8 9

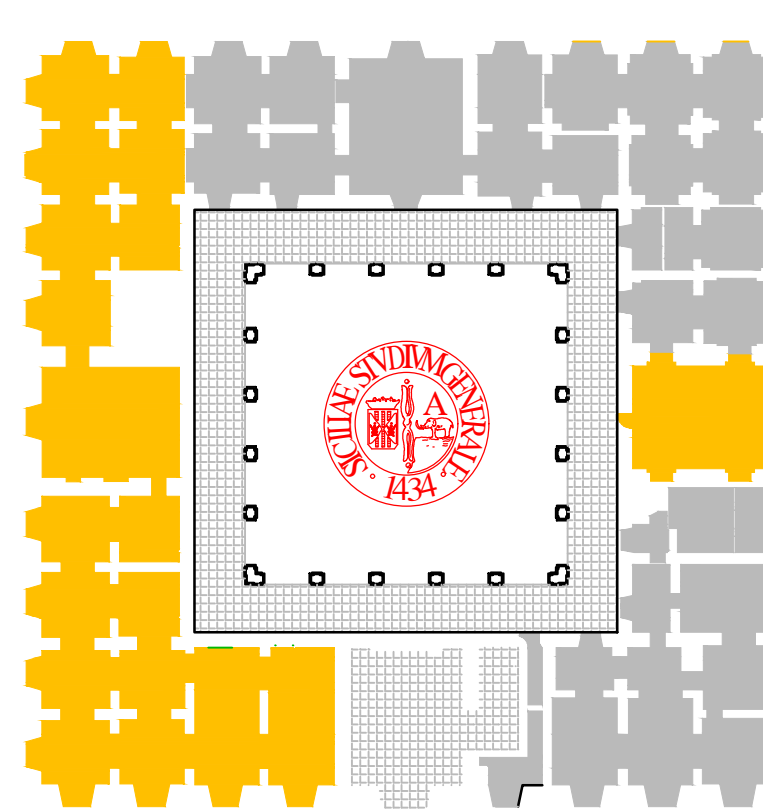

UNIVERSITA' DEGLI STUDI DI CATANIA
Progetto di completamento per la rimozione delle barriere fisiche e cognitive presso il Museo Mirabilia

Piano Nazionale di Ripresa e Resilienza (PNRR) - MIC-PNRR M1C3-3
Intervento 1.2 Rimozione delle barriere fisiche e cognitive in musei, biblioteche e archivi per consentire un più ampio accesso e partecipazione alla cultura - Finanziato dall'Unione europea Next Generation EU Museo dei Saperi e delle Mirabilia Siciliane, gravante sui finanziamenti del PNRR - CUP: E67B22001040006

Progetto Esecutivo



Finanziato dall'Unione europea
NextGenerationEU



Ministero della Cultura
Dipartimento per il Patrimonio Culturale



Università degli Studi di Catania
Dipartimento di Architettura

argomento tavola:

DANIELE LEONARDI
07.10.2025
11:03:02
GMT+01:00

scala: 1:100
data: ottobre 2025

num. elab.: pro 2

rev.: oggetto: elab in data: verificato da: in data: approvato (firma):