


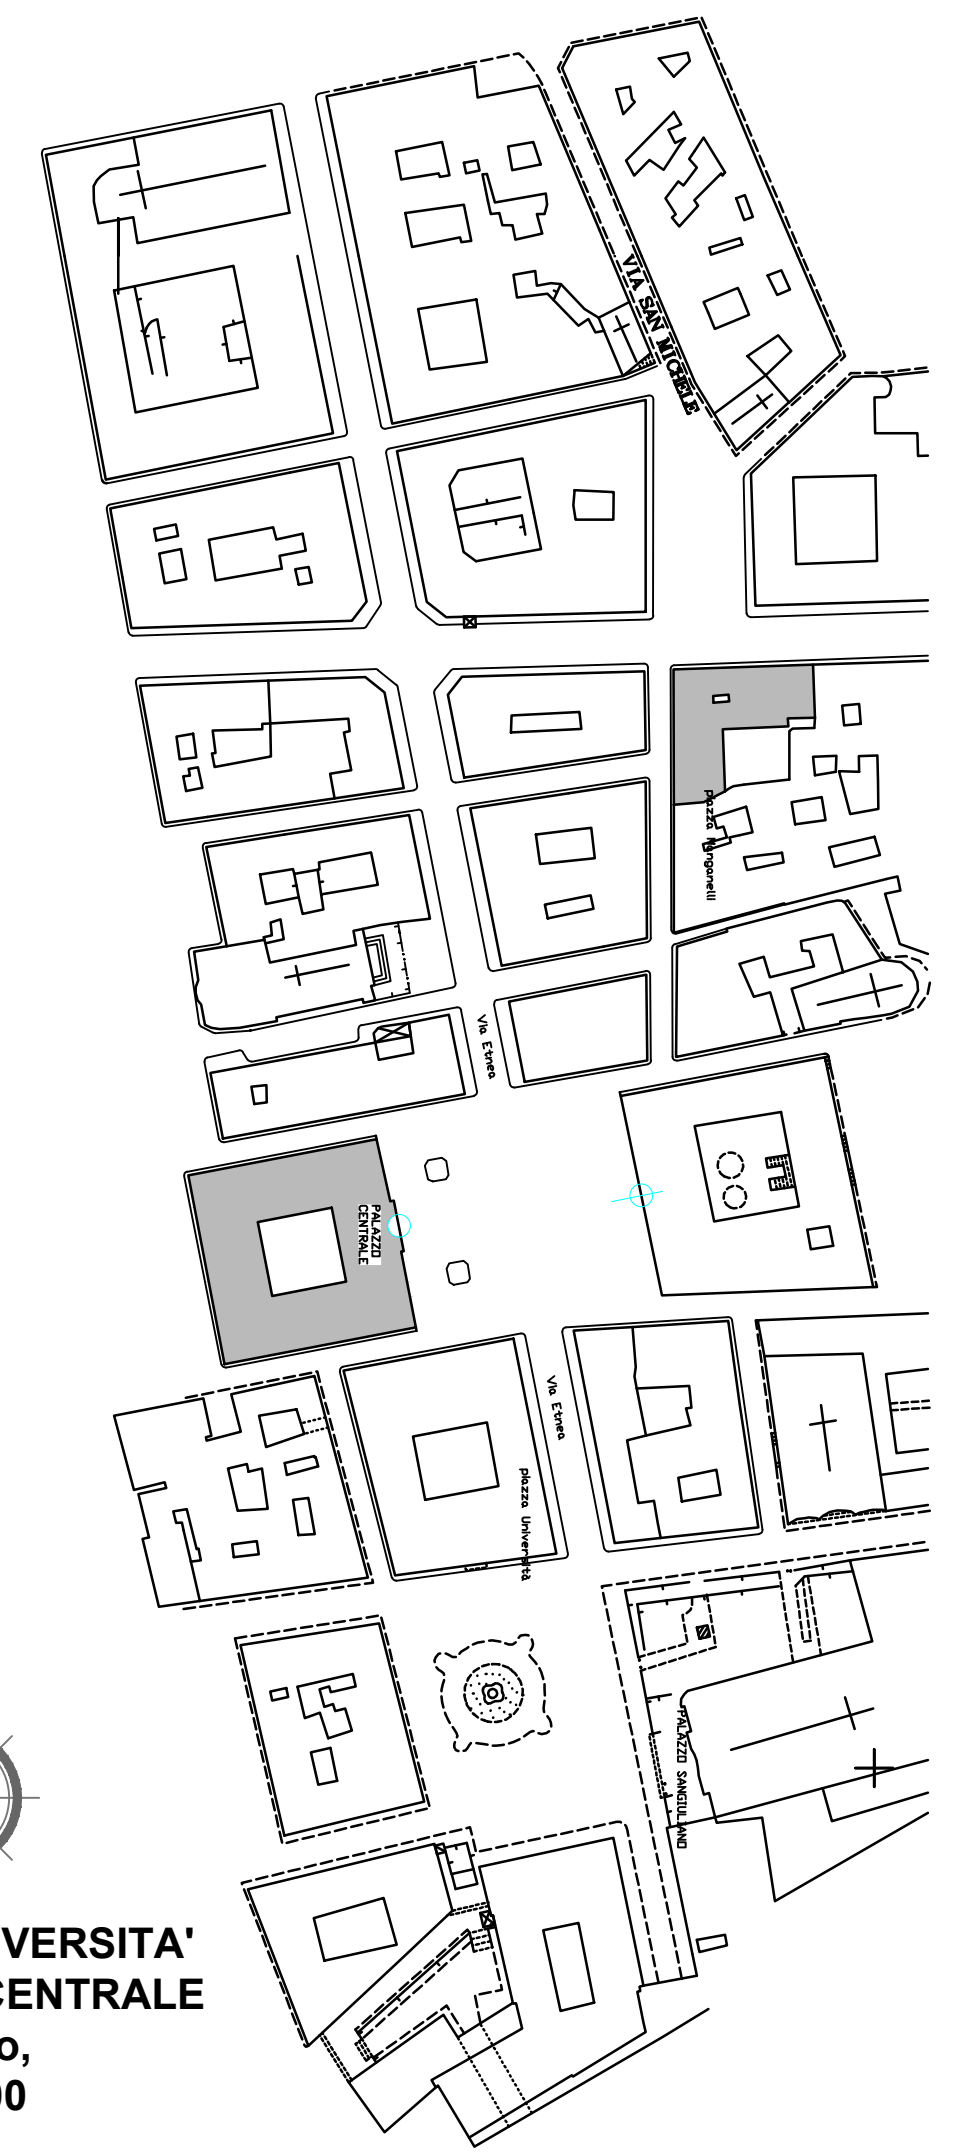


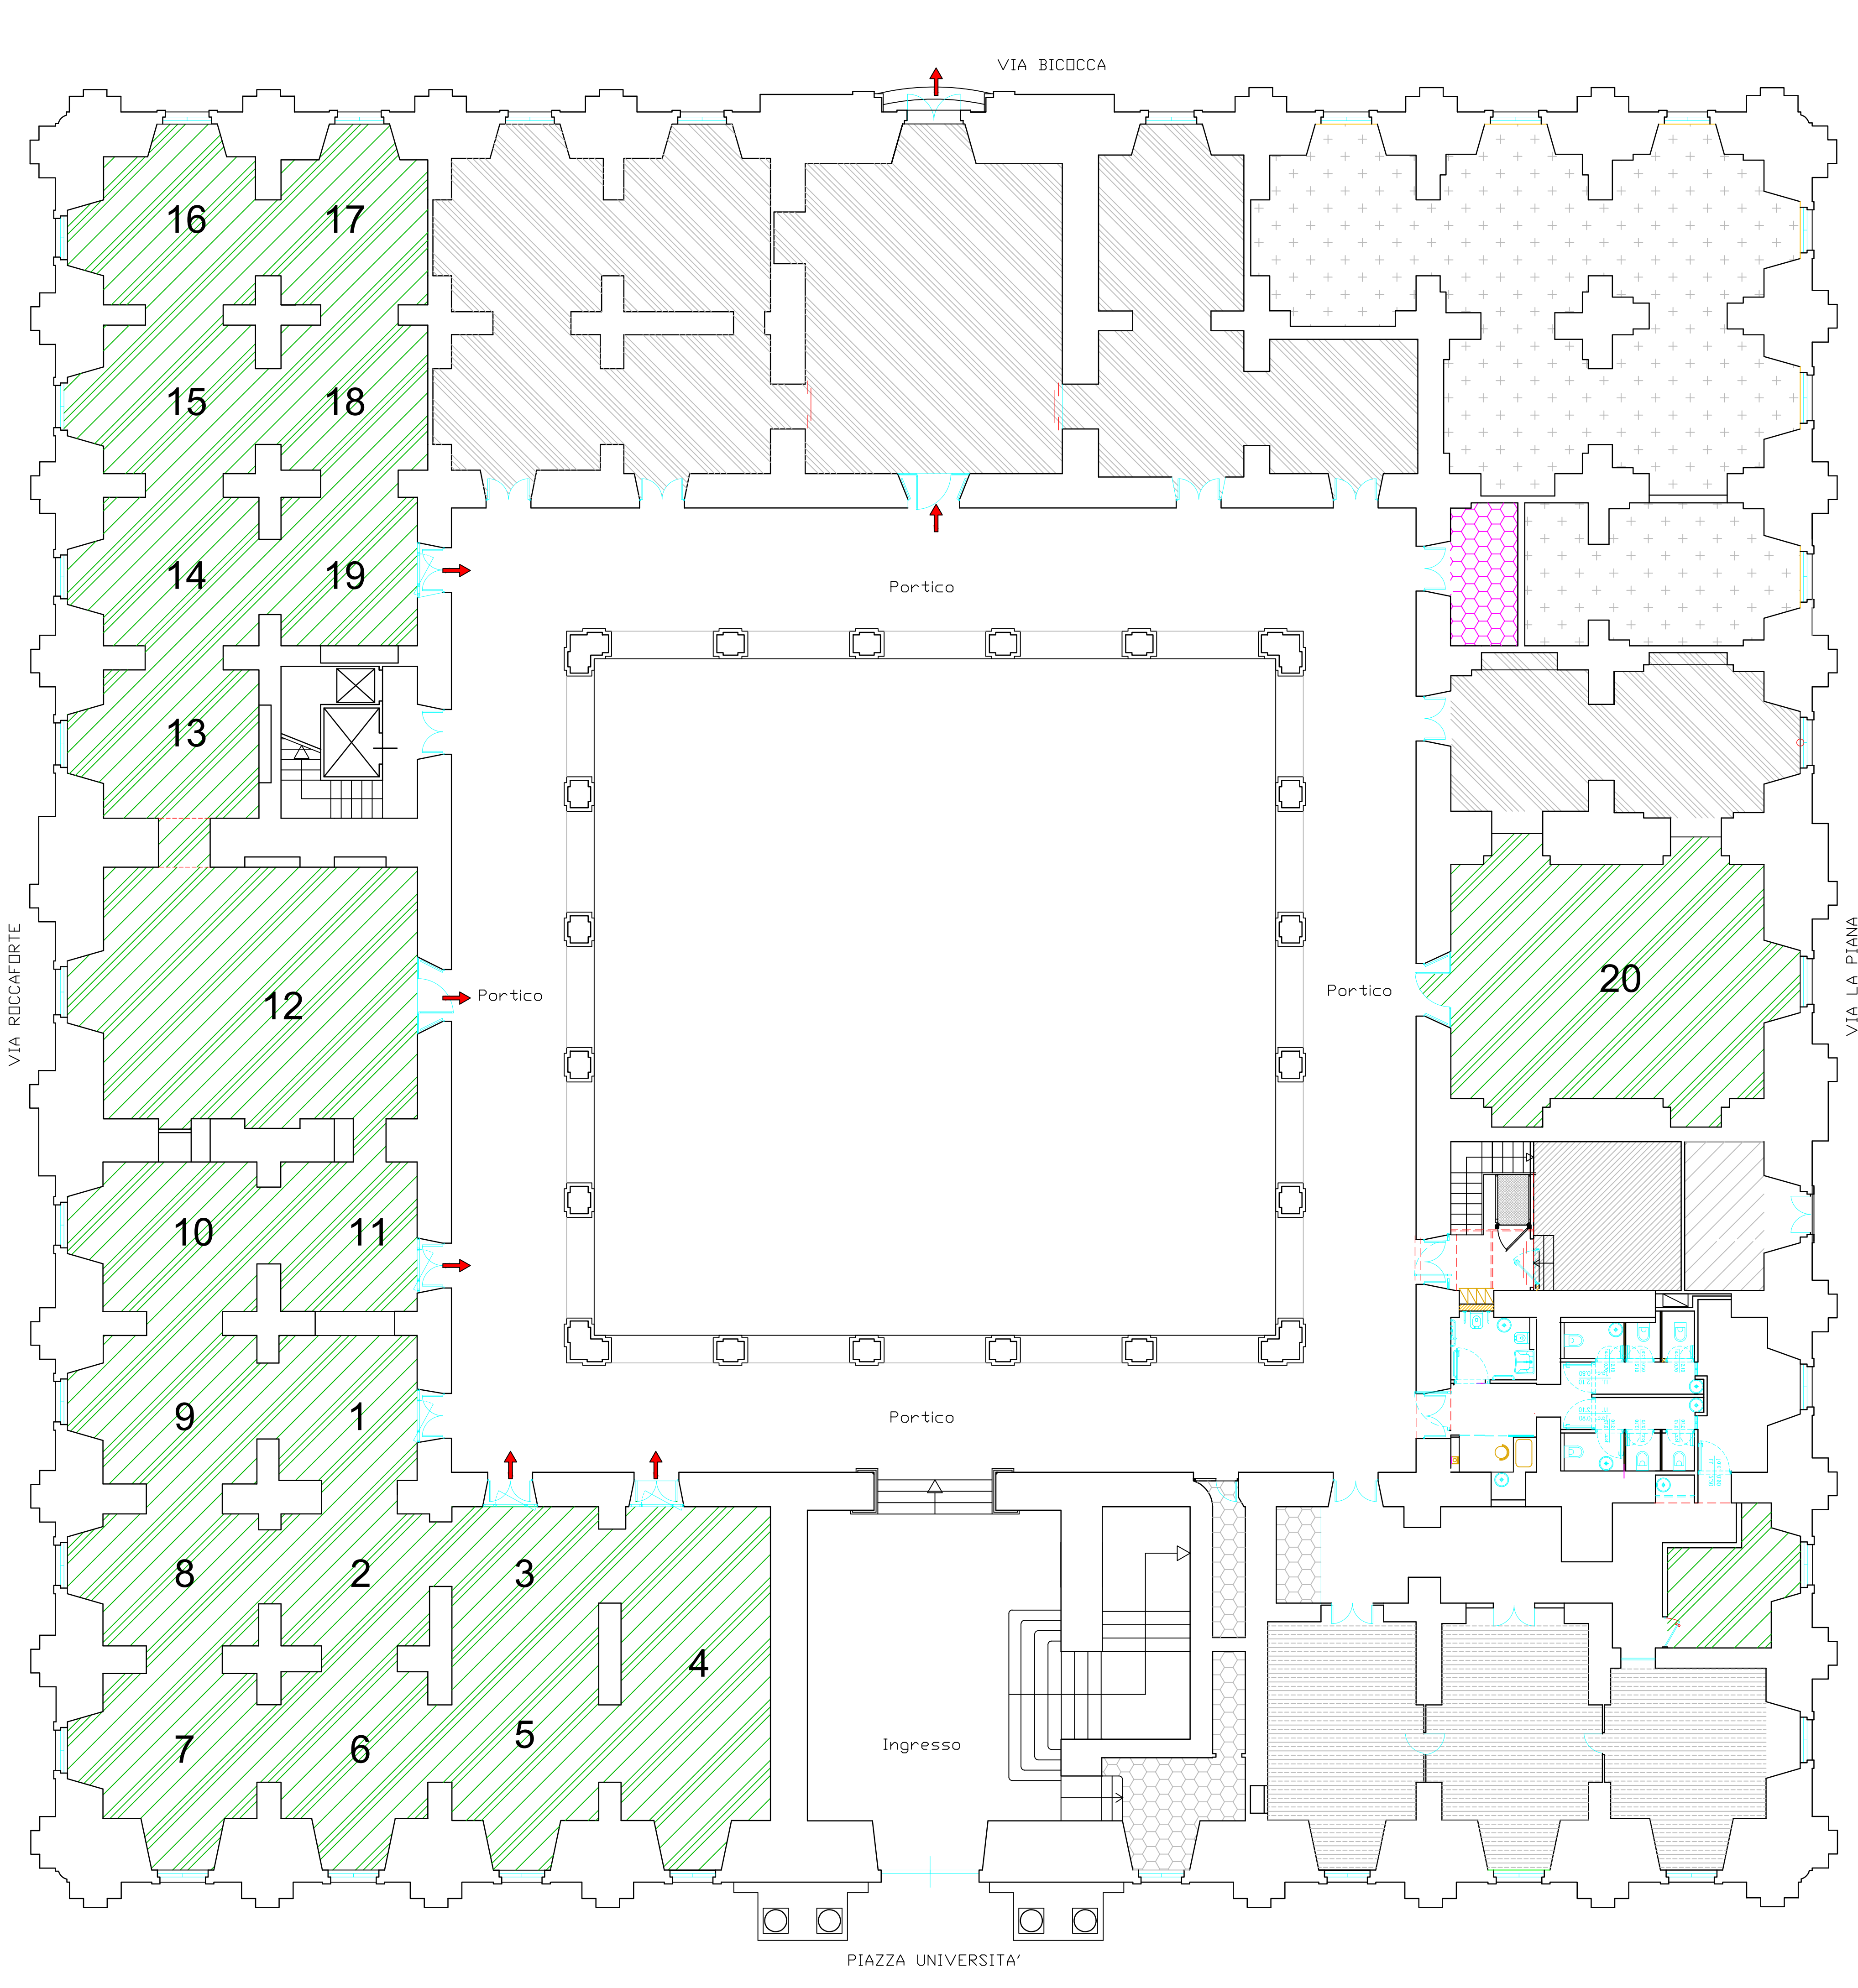

PIAZZA UNIVERSITA'
PALAZZO CENTRALE
stato di fatto,
scala 1:2.000

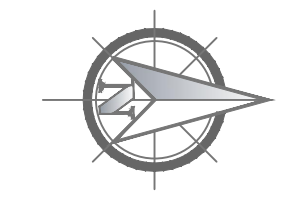

PALAZZO CENTRALE
stato di fatto, piano terra
scala 1:100

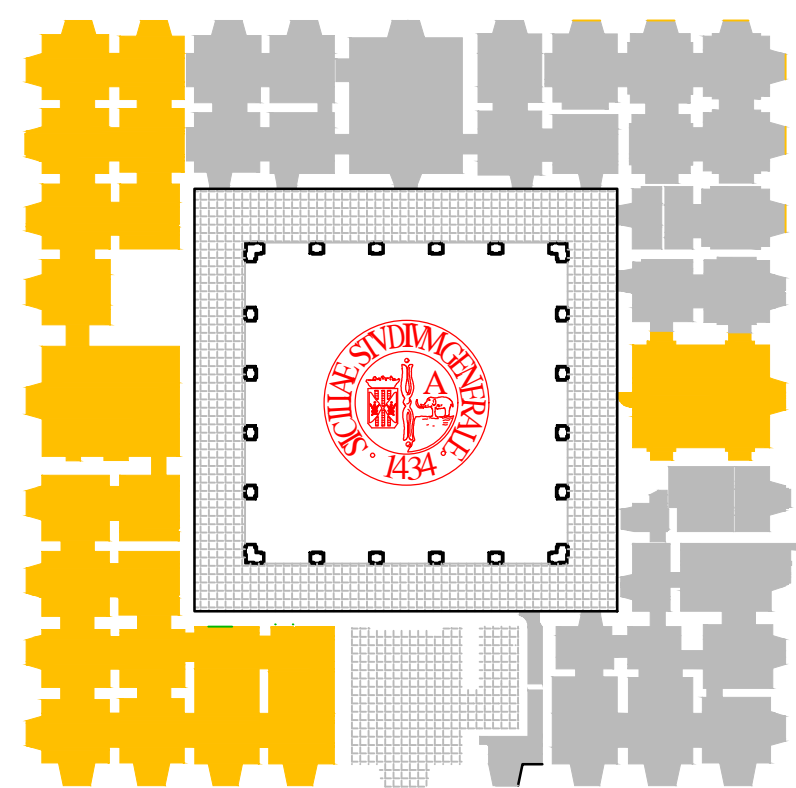

UNIVERSITA' DEGLI STUDI DI CATANIA
Progetto di completamento per la rimozione delle barriere fisiche e cognitive presso il Museo Mirabilia

Piano Nazionale di Ripresa e Resilienza (PNRR) - MiC-PNRR M1C3-3
Intervento 1.2 Rimozione delle barriere fisiche e cognitive in musei, biblioteche e archivi per consentire un più ampio accesso e partecipazione alla cultura - Finanziato dall'Unione europea Next Generation EU Museo dei Saperi e delle Mirabilia Siciliane, gravante sui finanziamenti del PNRR - CUP: E67B22001040006

Progetto Esecutivo



Finanziato dall'Unione europea
NextGenerationEU



argomento tavola:

stato di fatto
piano piano terra

DANIELE LEONARDI
07.10.2025
11:03:02
GMT+01:00

scala: 1:2.000
1:100

data: ottobre 2025

num. elab.: sdf1

rev.: oggetto: elab in data: verificato da: in data: approvato (firma):